DILIGÈNCIA per fer constar que, en data 11 d'abril de 2013, el director general d'Ordenació del Territori i Urbanisme ha adoptat la resolució següent:

DONAR CONFORMITAT al text refós de la modificació núm. 20 del Pla general d'ordenació urbanística de la Seu d'Urgell, d'un canvi d'ubicació d'un equipament, promogut i tramès per l'Ajuntament, en compliment de l'acord d'aprovació definitiva de la Comissió Territorial d'Urbanisme de Lleida de 17 de maig de 2012, i **ORDENAR** la publicació d'aquesta resolució, de l'acord d'aprovació definitiva de 17 de maig de 2012 i de les normes urbanístiques corresponents al Diari Oficial de la Generalitat de Catalunya, als efectes de la seva executivitat de conformitat amb l'article 106.1 del text refós de la Llei d'urbanisme, modificat per la Llei 3/2012, del 22 de febrer.

La secretària de la Comissió de
Política Territorial i d'Urbanisme de Catalunya

M. Dolors Vergés i Fernández

Generalitat de Catalunya
Departament de Territori i Sostenibilitat
Direcció General d'Ordenació del Territori i Urbanisme
Comissió de Política Territorial i d'Urbanisme de Catalunya

Ajuntament de La Seu d'Urgell

DILIGÈNCIA: Aquest document l'ha aprovat inicialment el ple en sessió de 31/01/2013
El secretari
RAMON MIÑAMBRES REBÉS

DILIGÈNCIA: Aquest document l'ha aprovat provisionalment el ple en sessió de
El secretari
RAMON MIÑAMBRES REBÉS

TECNIC AUTOR:
MIQUEL DUELO NEBOT
ARQUITECTE

TITOL DEL PROJECTE:
TEXT REFÓS. MODIFICACIÓ NUM. 20 DEL PLA GENERAL D'ORDENACIÓ
CANVI D'UBICACIÓ D'EQUIPAMENTS
EMPLAÇAMENT:
CAMÍ SOTA PALAU, 5 – C. MAJOR 8

TITOL DEL PLANOL:
PLANEJAMENT VIGENT

N DE PLANOL:	DATA:
1	NOV. 2011
ESCALA: 1/500	REF:


DILIGÈNCIA per fer constar que, en data 11 d'abril de 2013, el director general d'Ordenació del Territori i Urbanisme ha adoptat la resolució següent:

DONAR CONFORMITAT al text refós de la modificació núm. 20 del Pla general d'ordenació urbanística de la Seu d'Urgell, d'un canvi d'ubicació d'un equipament, promogut i tramès per l'Ajuntament, en compliment de l'acord d'aprovació definitiva de la Comissió Territorial d'Urbanisme de Lleida de 17 de maig de 2012, i **ORDENAR** la publicació d'aquesta resolució, de l'acord d'aprovació definitiva de 17 de maig de 2012 i de les normes urbanístiques corresponents al Diari Oficial de la Generalitat de Catalunya, als efectes de la seva executivitat de conformitat amb l'article 106.1 del text refós de la Llei d'urbanisme, modificat per la Llei 3/2012, del 22 de febrer.

La secretària de la Comissió de
Política Territorial i d'Urbanisme de Catalunya


M. Dolors Vergès i Fernández

Generalitat de Catalunya
Departament de Territori i Sostenibilitat
Direcció General d'Ordenació
del Territori i Urbanisme
Comissió de Política Territorial
i d'Urbanisme de Catalunya

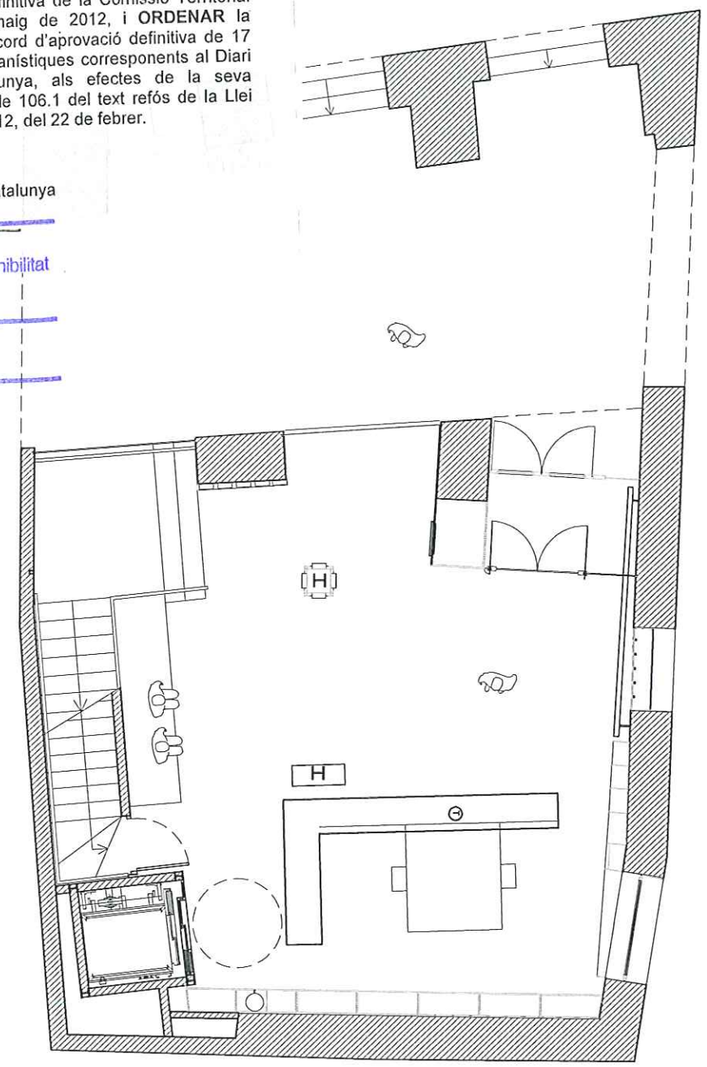

PLANTA BAIXA

SUP. CONSTRUÏDA = 114,00

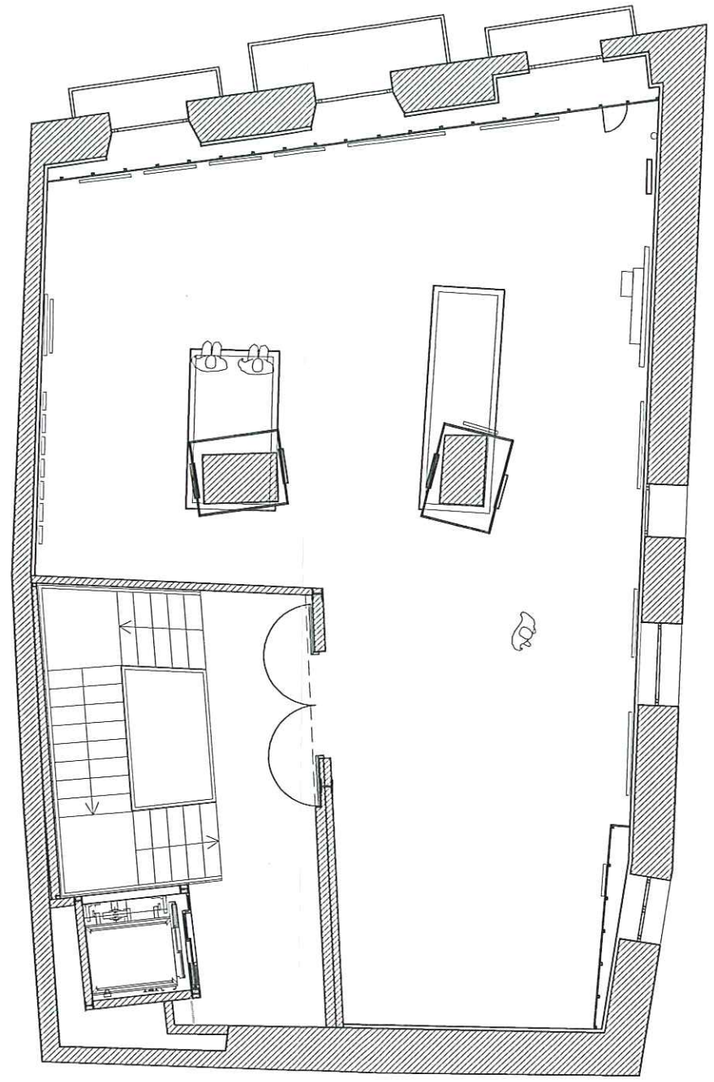

PLANTA TIPUS

SUP. CONSTRUÏDA = 185,60

Ajuntament de La Seu d'Urgell

DILIGÈNCIA: Aquest document l'ha aprovat inicialment el ple en sessió de 11/04/2013
El secretari
RAMON MIÑAMBRES REBÉS


DILIGÈNCIA: Aquest document l'ha aprovat provisionalment el ple en sessió de
El secretari
RAMON MIÑAMBRES REBÉS

TECNIC AUTOR:
MIQUEL DUELO NEBOT
ARQUITECTE

TITOL DEL PROJECTE:
TEXT REFÓS. MODIFICACIÓ NUM. 20 DEL PLA GENERAL D'ORDENACIÓ CANVI D'UBICACIÓ D'EQUIPAMENTS
EMPLAÇAMENT:
CAMÍ SOTA PALAU, 5 – C. MAJOR 8

TITOL DEL PLANOL:
ESTAT ACTUAL – C/MAJOR, núm.8

N DE PLANOL:	DATA:
2	GEN. 2013
ESCALA: 1/100	REF:

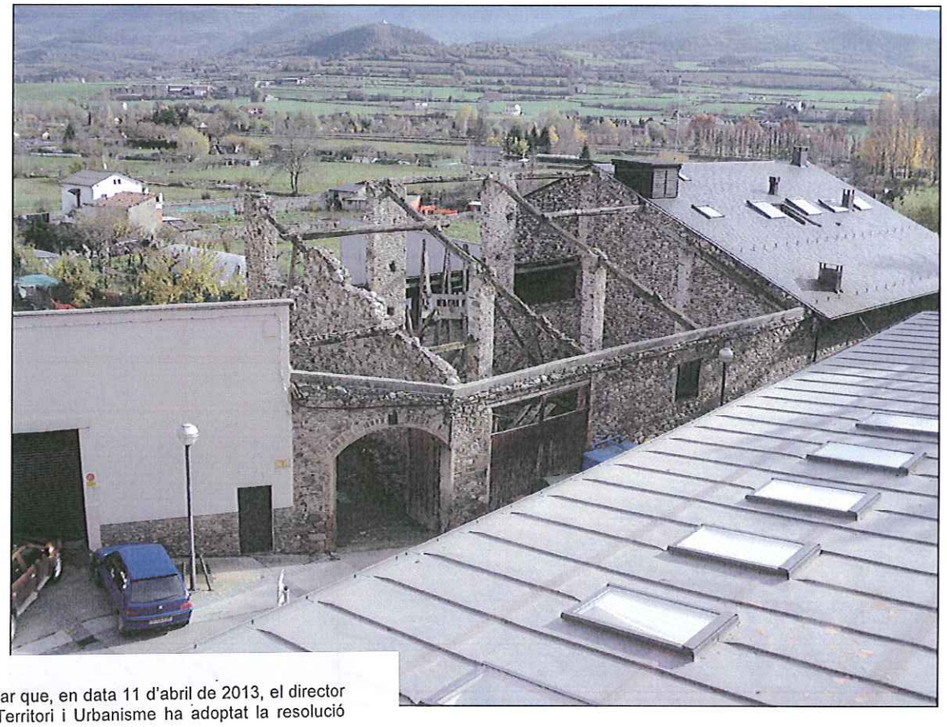



DILIGÈNCIA per fer constar que, en data 11 d'abril de 2013, el director general d'Ordenació del Territori i Urbanisme ha adoptat la resolució següent:

DONAR CONFORMITAT al text refós de la modificació núm. 20 del Pla general d'ordenació urbanística de la Seu d'Urgell, d'un canvi d'ubicació d'un equipament, promogut i tramès per l'Ajuntament, en compliment de l'acord d'aprovació definitiva de la Comissió Territorial d'Urbanisme de Lleida de 17 de maig de 2012, i **ORDENAR** la publicació d'aquesta resolució, de l'acord d'aprovació definitiva de 17 de maig de 2012 i de les normes urbanístiques corresponents al Diari Oficial de la Generalitat de Catalunya, als efectes de la seva executivitat de conformitat amb l'article 106.1 del text refós de la Llei d'urbanisme, modificat per la Llei 3/2012, del 22 de febrer.

La secretària de la Comissió de
Política Territorial i d'Urbanisme de Catalunya

M. Dolors Vergès i Fernández

Generalitat de Catalunya
Departament de Territori i Sostenibilitat
Direcció General d'Ordenació
del Territori i Urbanisme
Comissió de Política Territorial
i d'Urbanisme de Catalunya

Ajuntament de La Seu d'Urgell

DILIGÈNCIA: Aquest document l'ha aprovat inicialment el ple en sessió de 11/04/2013
El secretari

RAMON MIÑAMBRES REBÉS

DILIGÈNCIA: Aquest document l'ha aprovat provisionalment el ple en sessió de
El secretari

RAMON MIÑAMBRES REBÉS

TECNIC AUTOR:
MIQUEL DUELO NEBOT
ARQUITECTE

TITOL DEL PROJECTE:
TEXT REFÓS. MODIFICACIÓ NUM. 20 DEL PLA GENERAL D'ORDENACIÓ
CANVI D'UBICACIÓ D'EQUIPAMENTS
EMPLAÇAMENT:
CAMÍ SOTA PALAU, 5 – C. MAJOR 8

TITOL DEL PLANOL:
FOTOGRAFIES – CAMÍ SOTA PALAU, 5
ESTAT ACTUAL. SERVITUD DE PAS

N DE PLANOL: 3
ESCALA:
DATA: GEN. 2013
REF:


DILIGÈNCIA per fer constar que, en data 11 d'abril de 2013, el director general d'Ordenació del Territori i Urbanisme ha adoptat la resolució següent:

DONAR CONFORMITAT al text refós de la modificació núm. 20 del Pla general d'ordenació urbanística de la Seu d'Urgell, d'un canvi d'ubicació d'un equipament, promogut i tramès per l'Ajuntament, en compliment de l'acord d'aprovació definitiva de la Comissió Territorial d'Urbanisme de Lleida de 17 de maig de 2012, i **ORDENAR** la publicació d'aquesta resolució, de l'acord d'aprovació definitiva de 17 de maig de 2012 i de les normes urbanístiques corresponents al Diari Oficial de la Generalitat de Catalunya, als efectes de la seva executivitat de conformitat amb l'article 106.1 del text refós de la Llei d'urbanisme, modificat per la Llei 3/2012, del 22 de febrer.

La secretària de la Comissió de
Política Territorial i d'Urbanisme de Catalunya

M. Dolors Vergés i Fernández

Generalitat de Catalunya
Departament de Territori i Sostenibilitat
Direcció General d'Ordenació
del Territori i Urbanisme
Comissió de Política Territorial
i d'Urbanisme de Catalunya

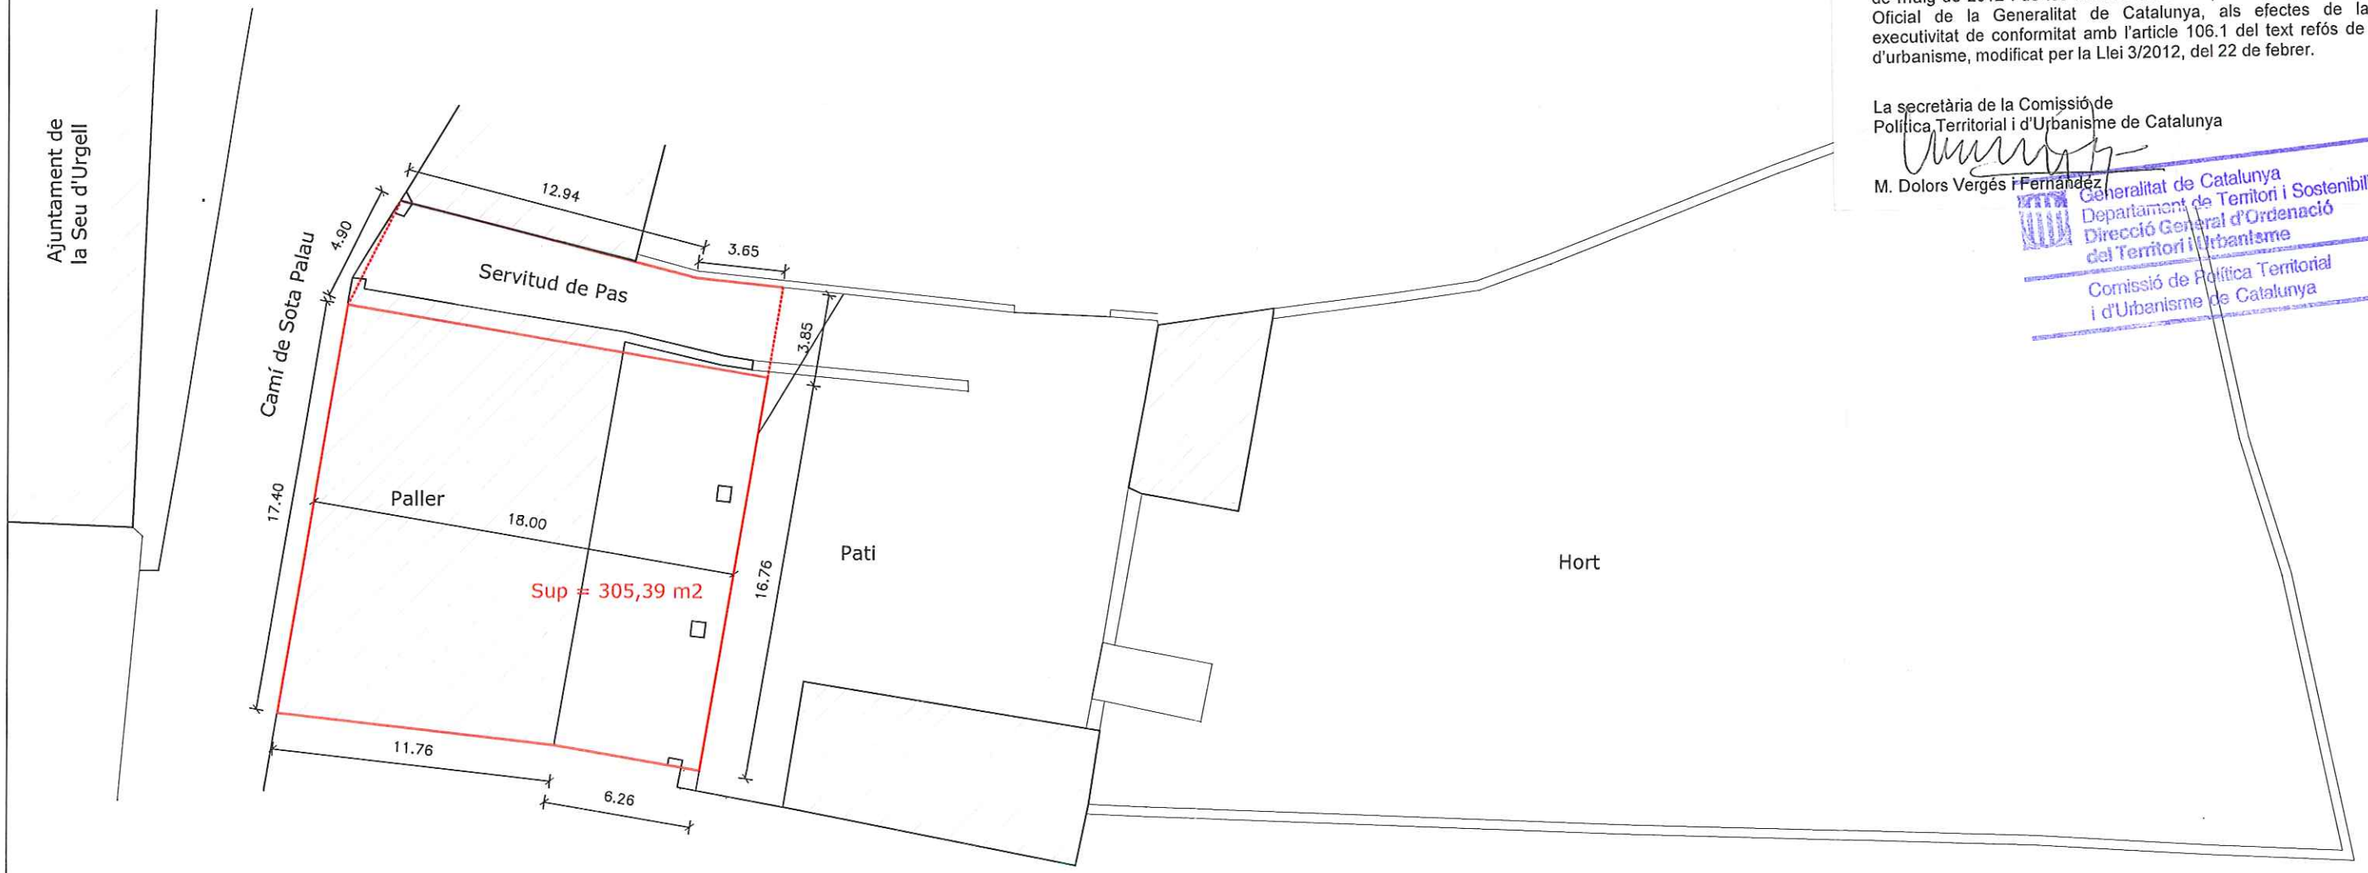

Sup. construïda màxima= 305,39 x 2,50 = 763,48 m2

Ajuntament de La Seu d'Urgell

DILIGÈNCIA: Aquest document l'ha aprovat inicialment el ple en sessió de 11/02/2013
El secretari
RAMON MIÑAMBRES REBÉS

DILIGÈNCIA: Aquest document l'ha aprovat provisionalment el ple en sessió de
El secretari
RAMON MIÑAMBRES REBÉS

TECNIC AUTOR:
MIQUEL DUELO NEBOT
ARQUITECTE

TITOL DEL PROJECTE:
TEXT REFÓS. MODIFICACIÓ NUM. 20 DEL PLA GENERAL D'ORDENACIÓ CANVI D'UBICACIÓ D'EQUIPAMENTS
EMPLAÇAMENT:
CAMÍ SOTA PALAU, 5 – C. MAJOR 8

TITOL DEL PLANOL:
TOPOGRÀFIC – CAMÍ SOTA PALAU, 5
PROPOSTA MODIFICACIO

N DE PLANOL: 4
ESCALA: 1/250
DATA: GEN. 2013
REF:


DILIGENCIA per fer constar que, en data 11 d'abril de 2013, el director general d'Ordenació del Territori i Urbanisme ha adoptat la resolució següent:

DONAR CONFORMITAT al text refós de la modificació núm. 20 del Pla general d'ordenació urbanística de la Seu d'Urgell, d'un canvi d'ubicació d'un equipament, promogut i tramès per l'Ajuntament, en compliment de l'acord d'aprovació definitiva de la Comissió Territorial d'Urbanisme de Lleida de 17 de maig de 2012, i **ORDENAR** la publicació d'aquesta resolució, de l'acord d'aprovació definitiva de 17 de maig de 2012 i de les normes urbanístiques corresponents al Diari Oficial de la Generalitat de Catalunya, als efectes de la seva executivitat de conformitat amb l'article 106.1 del text refós de la Llei d'urbanisme, modificat per la Llei 3/2012, del 22 de febrer.

La secretària de la Comissió de Política Territorial i d'Urbanisme de Catalunya

M. Dolors Vergés i Fernández

Generalitat de Catalunya
Departament de Territori i Sostenibilitat
Direcció General d'Ordenació del Territori i Urbanisme
Comissió de Política Territorial d'Urbanisme de Catalunya

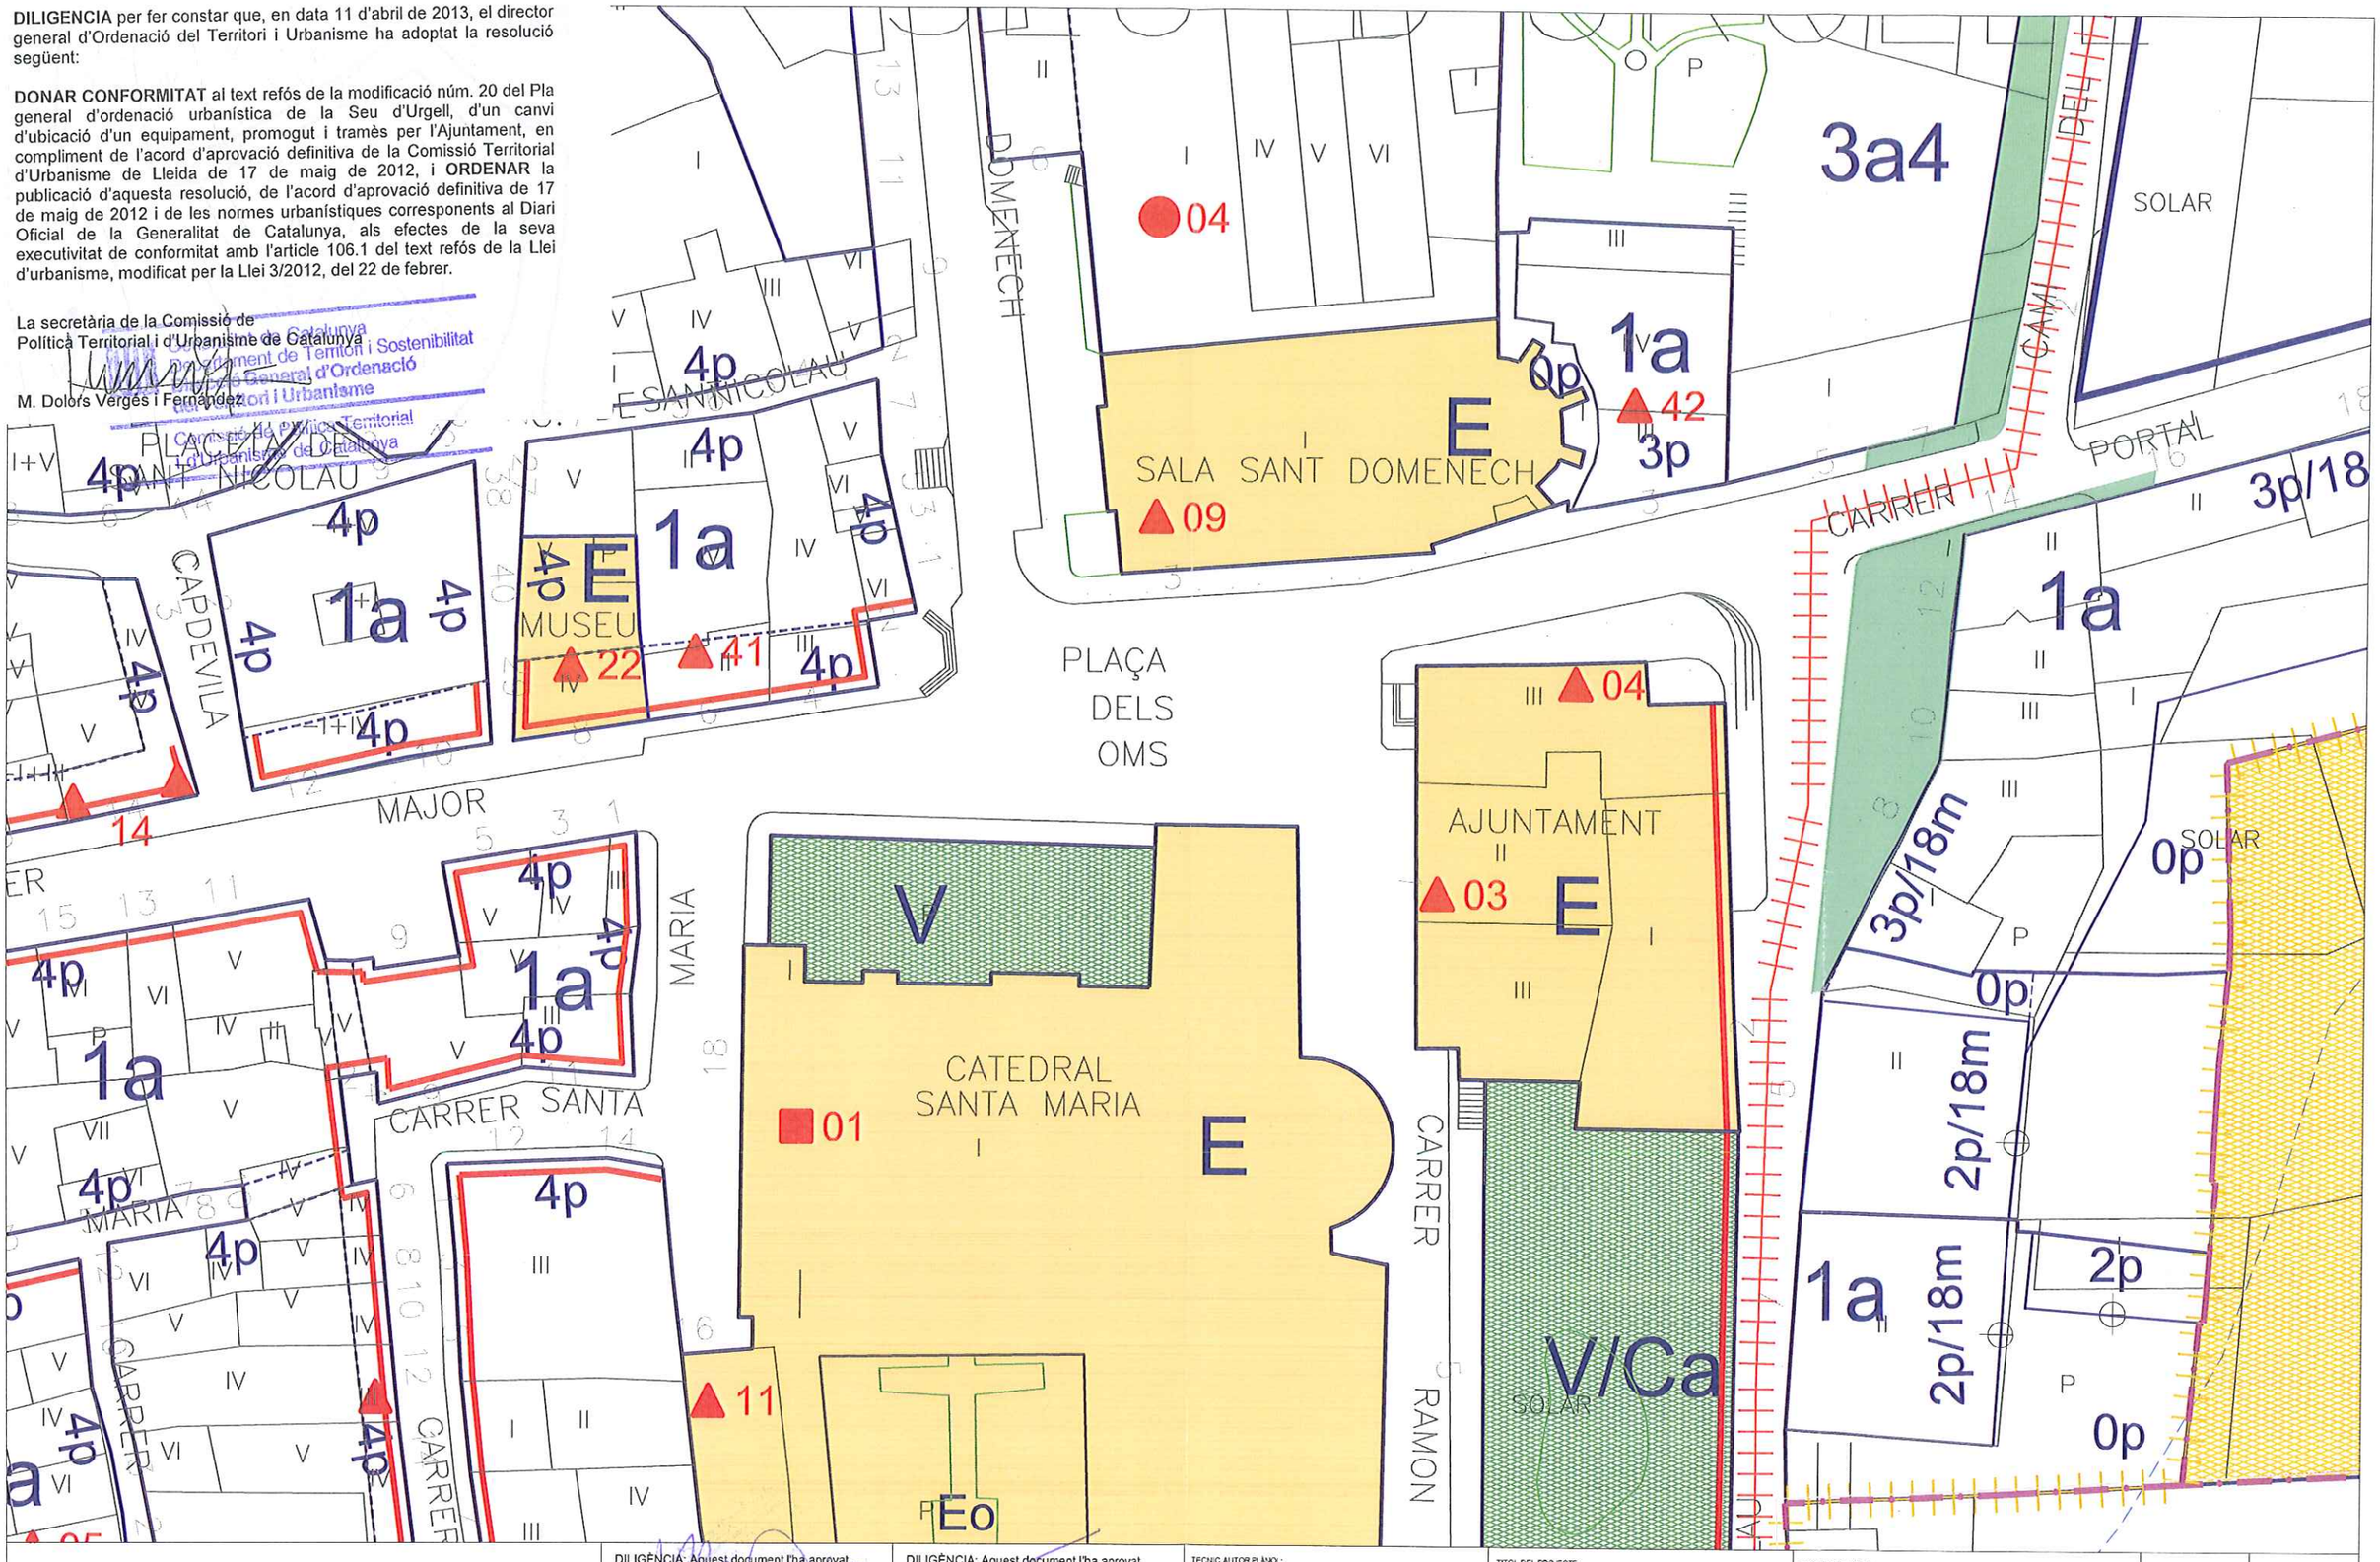

Ajuntament de La Seu d'Urgell

DILIGÈNCIA: Aquest document l'ha aprovat inicialment el ple en sessió de
El secretari
RAMON MIÑAMBRES REBÉS

DILIGÈNCIA: Aquest document l'ha aprovat provisionalment el ple en sessió de
El secretari
RAMON MIÑAMBRES REBÉS

TECNIC AUTOR PLANOL:
MIQUEL DUELO NEBOT
ARQUITECTE

TITOL DEL PROJECTE:
TEXT REFÓS. MODIFICACIÓ NUM. 20 DEL PLA GENERAL D'ORDENACIÓ
CANVI D'UBICACIÓ D'EQUIPAMENTS
EMPLAÇAMENT:
CAMÍ SOTA PALAU, 5 – C. MAJOR 8

TITOL DEL PLANOL:
PROPOSTA MODIFICACIO

N DE PLANOL:	DATA:
5	GENER 2013
ESCALA: 1/500	REF: