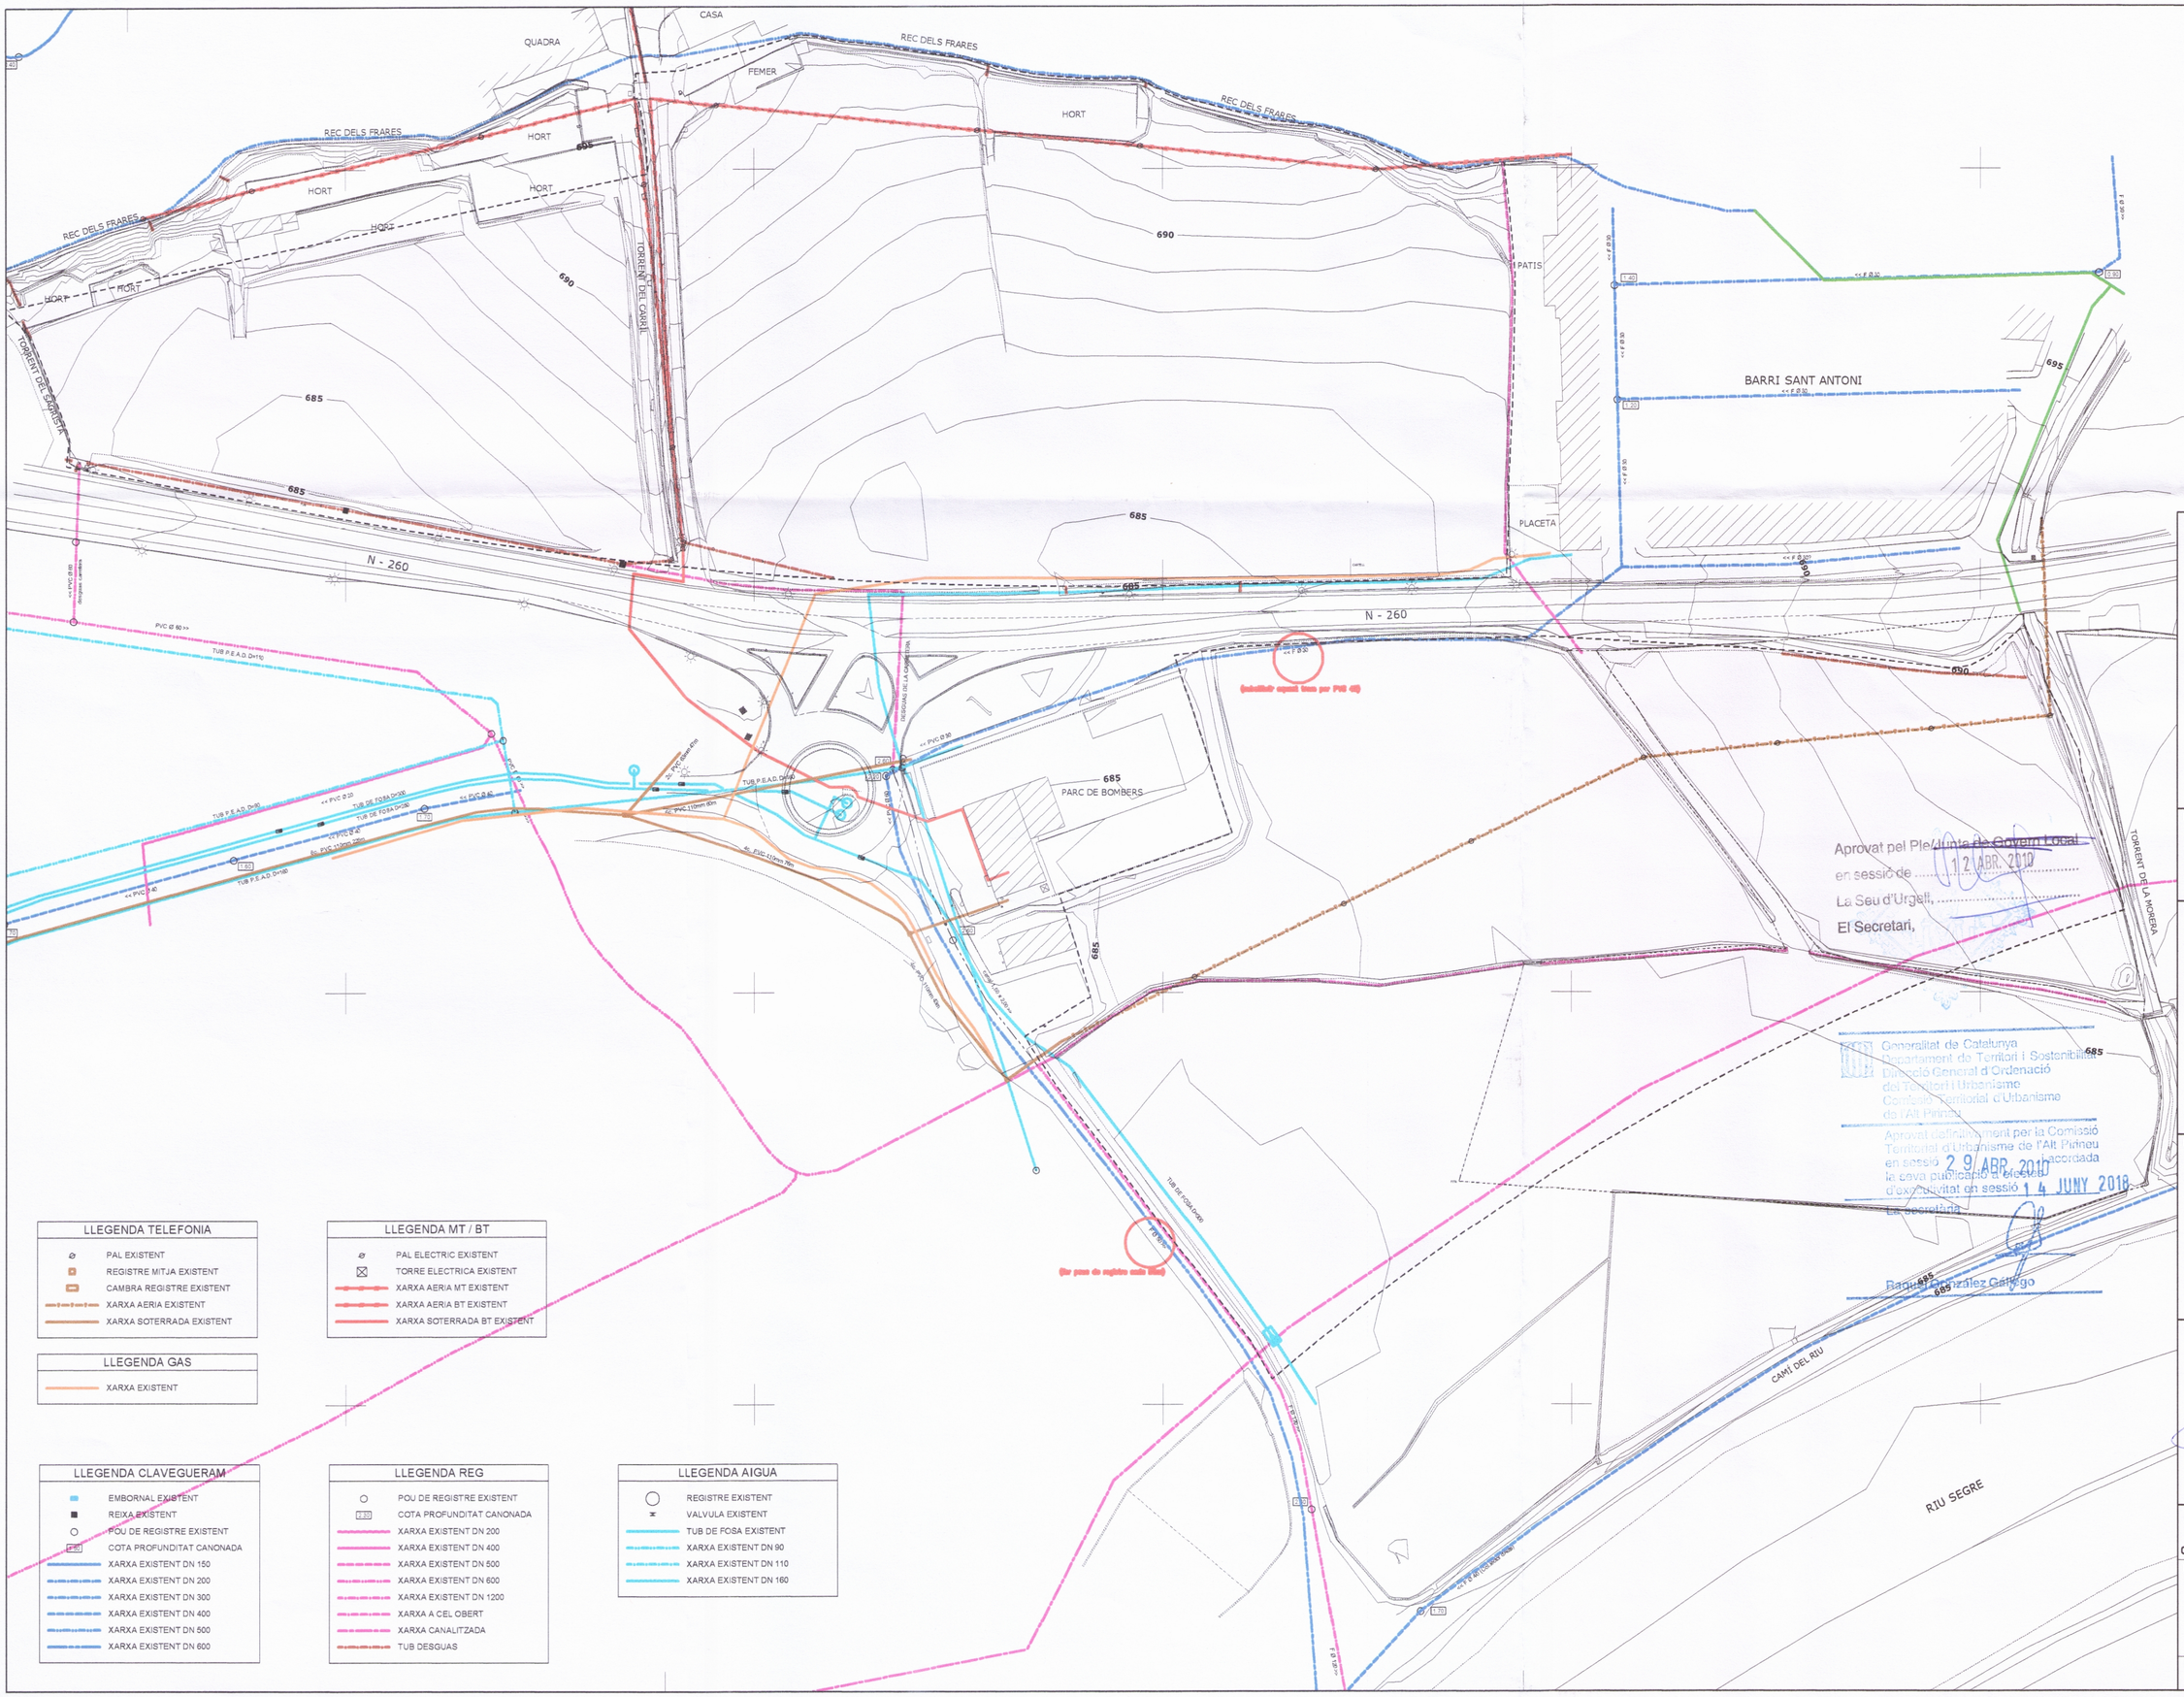


LLEGENDA TELEFONIA
PAL EXISTENT
REGISTRE MITJA EXISTENT
CAMBRA REGISTRE EXISTENT
XARXA AERIA EXISTENT
XARXA SOTERRADA EXISTENT

LLEGENDA MT / BT
PAL ELECTRIC EXISTENT
TORRE ELECTRICA EXISTENT
XARXA AERIA MT EXISTENT
XARXA AERIA BT EXISTENT
XARXA SOTERRADA BT EXISTENT

LLEGENDA GAS
XARXA EXISTENT

LLEGENDA CLAVEGUERAM
EMBORNAL EXISTENT
REIXA EXISTENT
POU DE REGISTRE EXISTENT
COTA PROFUNDITAT CANONADA
XARXA EXISTENT DN 150
XARXA EXISTENT DN 200
XARXA EXISTENT DN 300
XARXA EXISTENT DN 400
XARXA EXISTENT DN 500
XARXA EXISTENT DN 600

LLEGENDA REG
POU DE REGISTRE EXISTENT
COTA PROFUNDITAT CANONADA
XARXA EXISTENT DN 200
XARXA EXISTENT DN 400
XARXA EXISTENT DN 500
XARXA EXISTENT DN 600
XARXA EXISTENT DN 1200
XARXA A CEL OBERT
XARXA CANALITZADA
TUB DESGUAS

LLEGENDA AIGUA
REGISTRE EXISTENT
VALVULA EXISTENT
TUB DE FOSA EXISTENT
XARXA EXISTENT DN 90
XARXA EXISTENT DN 110
XARXA EXISTENT DN 160

TITOL DEL PROJECTE:

PLA PARCIAL SECTOR LES MORERES - L'ALLAU DEL SAGRISTÀ (SUD-1)

188

EMPLAÇAMENT:

ACCÉS LLEVANT LA SEU D'URGELL

TITOL DEL PLANOL:

INFORMACIÓ

INFRASTRUCTURES EXISTENTS

PROMOTOR:

HABITATGE I URBANISME LA SEU, S.L. HIULS,SL

TECNIC AUTOR:

MIQUEL DUELO NEBOT
ARQUITECTE

ESCALA: 1/1000

0 10 25 40M

N DE PLANOL:

I-7

DATA:

TEXT REFÓS. FEBRER 2010