


PERFILS TRANSVERSALS CARRER CENTRAL / ESCALA 1:500

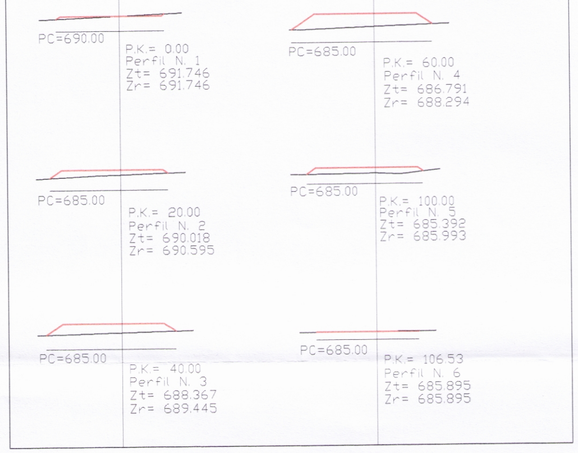


C/ DE RONDA

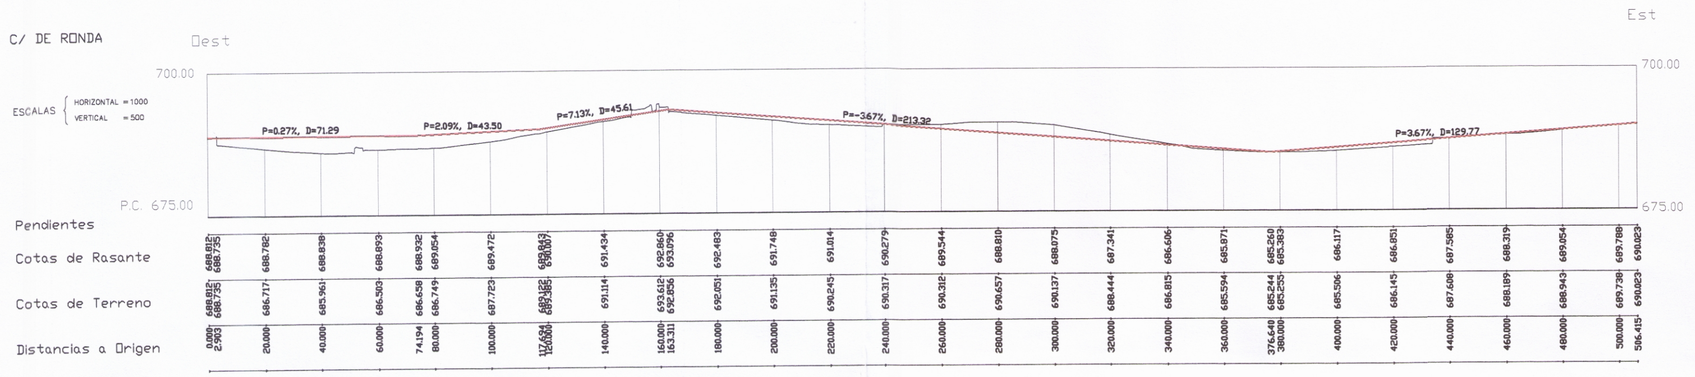


PERFILS TRANSVERSALS CARRER DE RONDA / ESCALA 1:500

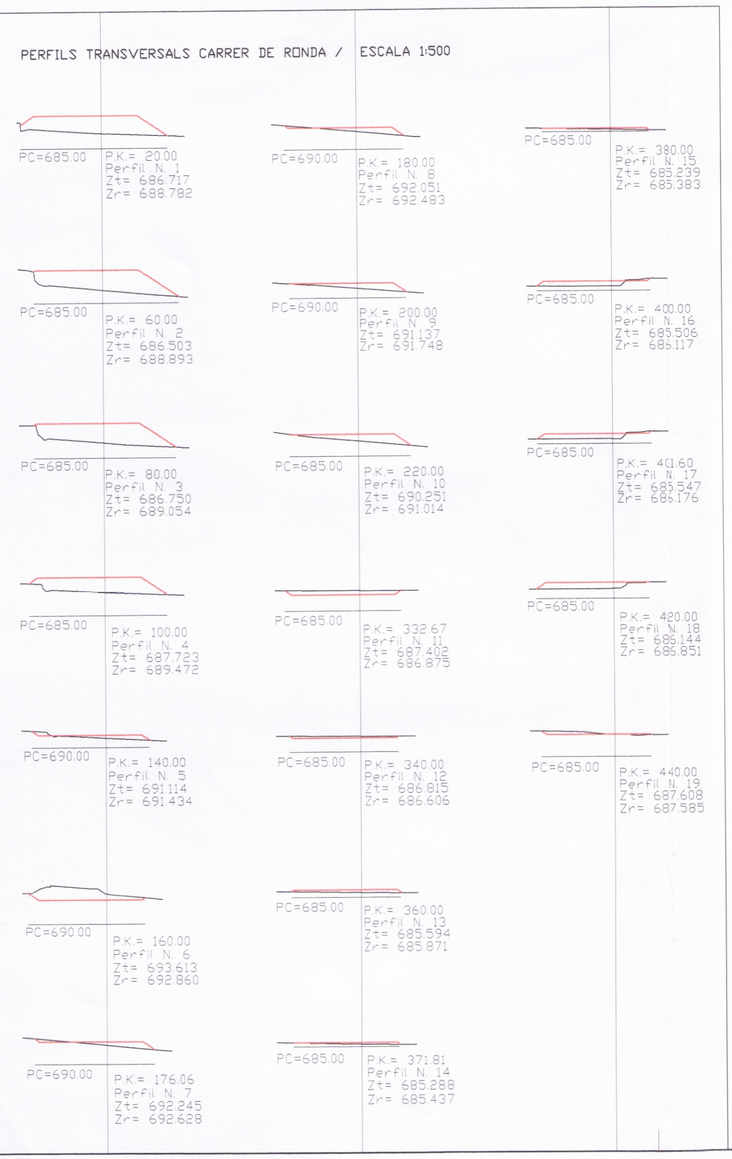


C/ CENTRAL

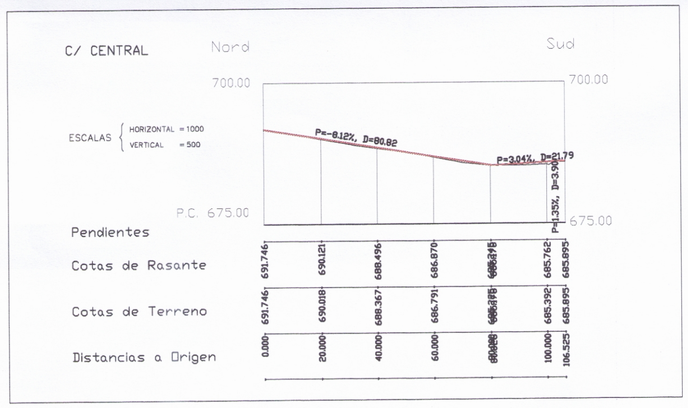


C/ DE L'INSTITUT

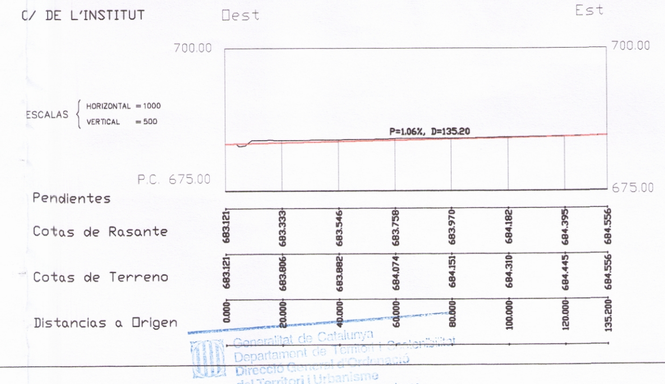

PERFILS TRANSVERSALS CARRER DE L'INSTITUT / ESCALA 1:500

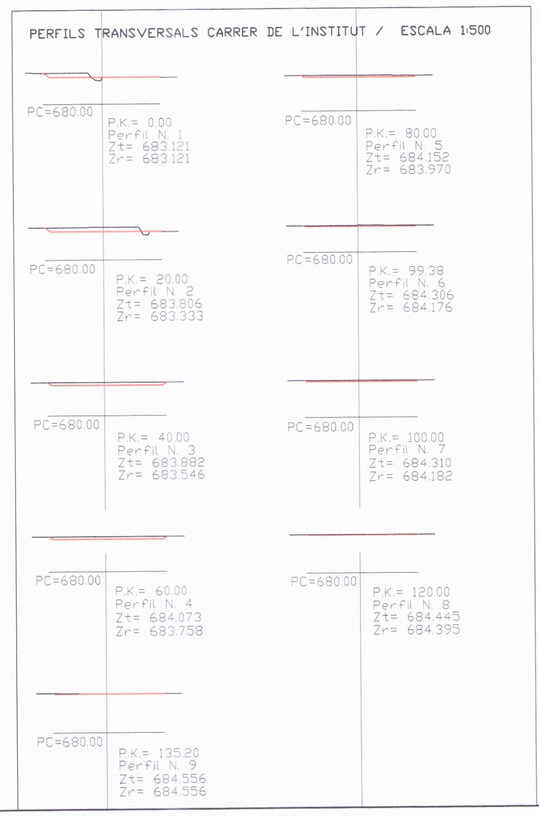

PLANTA ESCALA 1: 2500

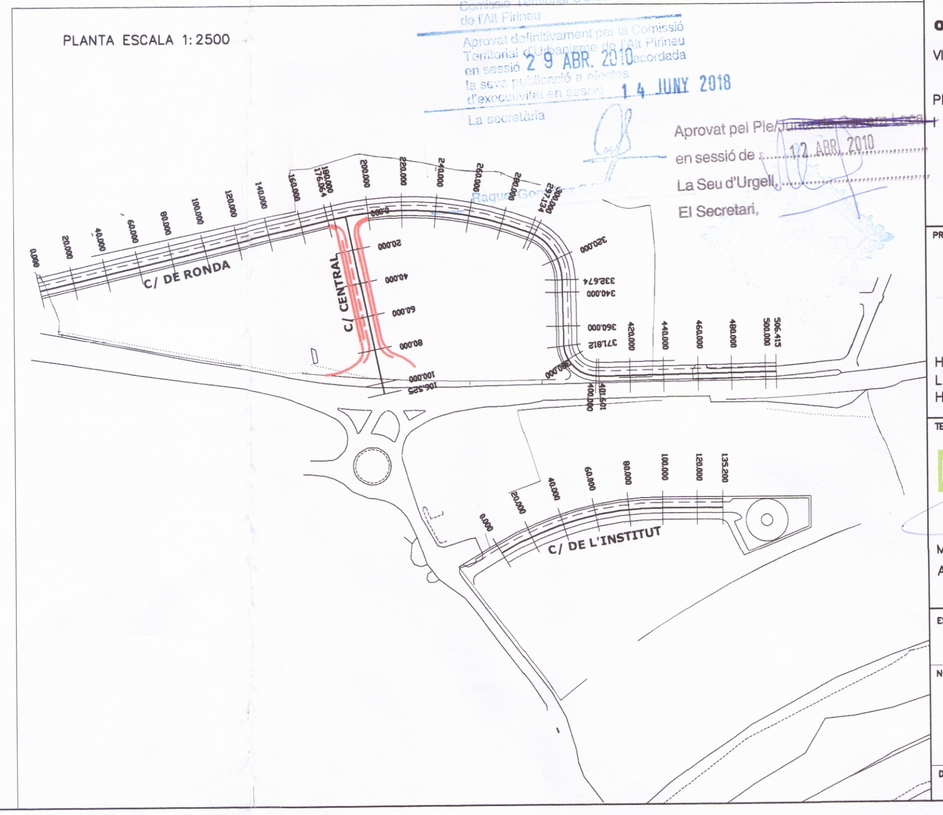

Generalitat de Catalunya
Departament de Política Territorial i Obres Públiques
Direcció General d'Urbanisme
del Territori i Urbanisme
Comissió Territorial d'Urbanisme
de l'Alt Pirineu
Aprovat definitivament per la Comissió Territorial d'Urbanisme de l'Alt Pirineu en sessió de 29 ABR. 2010 i acordada la seva publicació a efectes d'executivitat en sessió de 14 JUNY 2018
La secretària

Aprovat pel Ple/Junta de Compensació
en sessió de 12 ABR. 2010
La Seu d'Urgell,
El Secretari,

TITOL DEL PROJECTE:
993
PLA PARCIAL SECTOR LES MORERES - L'ALLAU DEL SAGRISTÀ (SUD-1)

EMPLAÇAMENT:
ACCÉS LLEVANT
LA SEU D'URGELL

TITOL DEL PLANOL:
ORDENACIÓ
VIALS

PERFILS LONGITUDINALS + TRANSVERSALS

PROMOTOR:
huls
HABITATGE I URBANISME LA SEU, S.L. HIULS,SL

TECNIC AUTOR:
DNA
MIQUEL DUELO NEBOT
ARQUITECTE

ESCALA: VARIES

N DE PLANOL:
O-5

DATA:
TEXT REFÓS. FEBRER 2010