

El present document és còpia de seu original, de cuyo autor i estudi P/S/P arquitectura, la seva utilització total o parcial, així com qualsevol reproducció o cessió a tercers, requerirà la prèvia autorització expressa dels autors, restant en qualsevol cas prohibida qualsevol modificació unilateral del mateix.

ESTAT ACTUAL

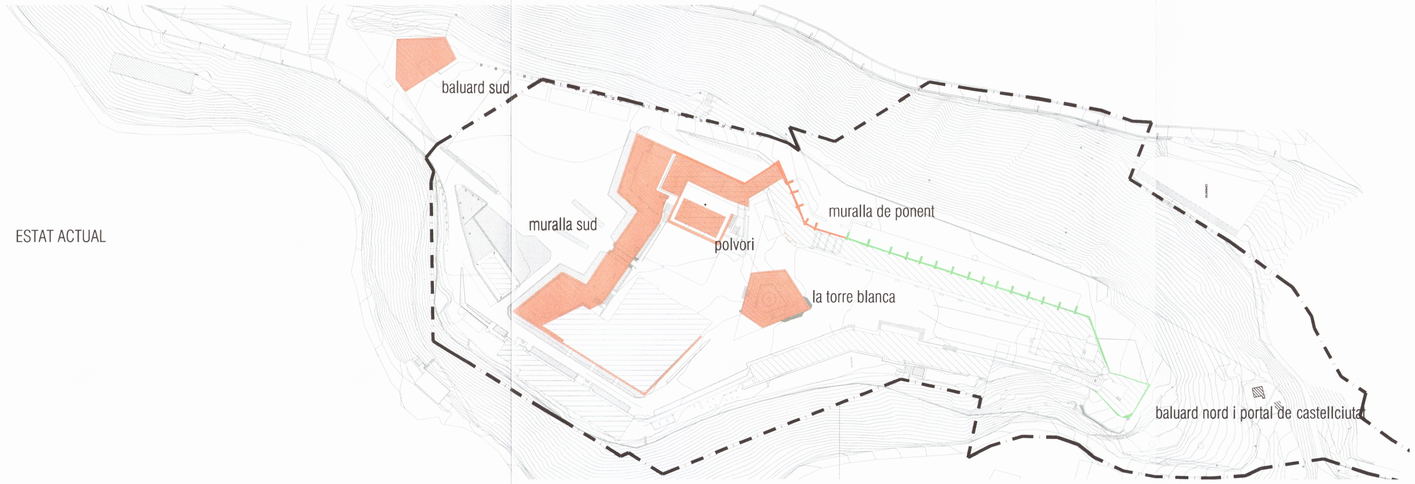

PLANEJAMENT APROVAT

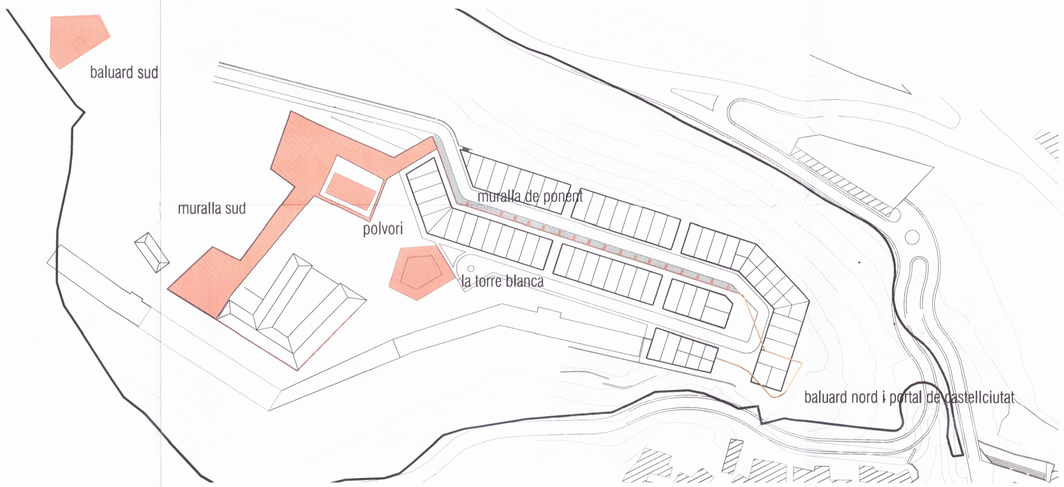

PLANEJAMENT PROPOSAT




el baluard sud


la muralla sud i el portal d'entrada


la torre blanca


la muralla de ponent


el baluard nord

ELEMENTS PATRIMONI VISIBLES

ELEMENTS PATRIMONI OCULTS

ELEMENTS PATRIMONI DESTRUITS

ESPAIS PÚBLICS PEATONALS ASSOICIATS A LES MURALLES

352

Aprovat pel Ple
en sessió de 07 JUNY 2010
La Seu d'Urgell,
El Secretari,

1 6 SET. 2010
1 9 MAIG 2011

ESTUDI PSP ARQUITECTURA
Roca i Batlle, 30
Planta passatge
Tel. 93-4181999
Fax 93-4184900
08023 Barcelona

ARQUITECTES
C/ Roselló 154
Principal 3a
Tel. 93-4542047
Fax 93-2160720
08036 Barcelona

PROMOTOR CEVASA PROYECTOS INMOBILIARIOS, S.L.U.

AiB □

PLA DE MILLORA URBANA LA CIUTADELLA DE CASTELLCIUTAT. LA SEU D'URGELL

ORIENTATIUS

PATRIMONI

Plànol nº	Escales	Data	Referència
N–6	1/1500	ABRIL 2010	826PE

Rectificat
Rectificat
Substituït

Rectificat
Rectificat
Substituït

Els arquitectes
Joan Ma. Pascual i Cañellas
Josep Perez i Bofe
Roger Paez i Blanch
Joan Antoni Paez i Berga

Ferran de los Santos i Arnau
Ramon Torrents i Pairó
Arquitecte Urbanista

El promotor