



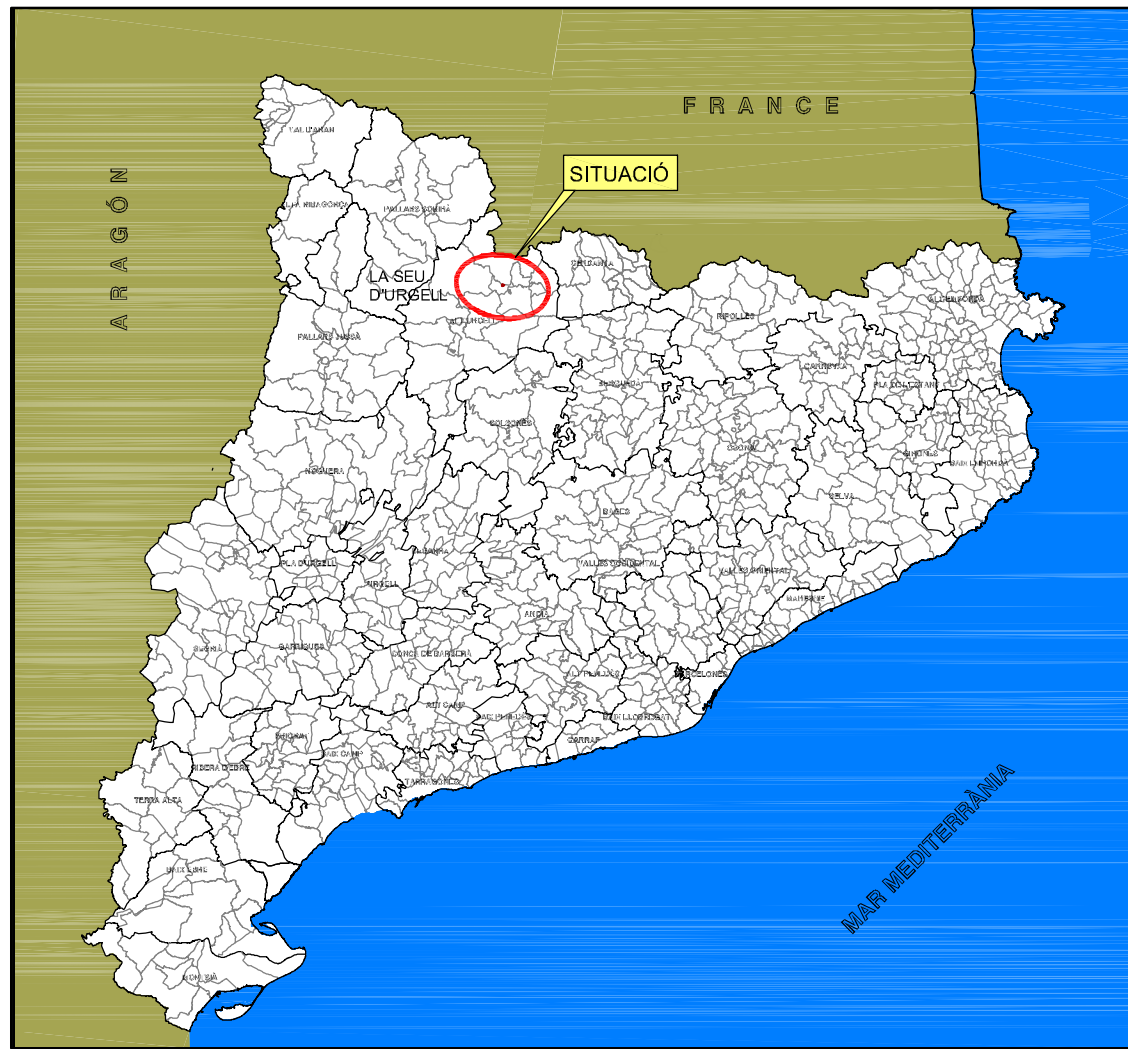

EMPLAÇAMENT CARTOGRAFIC
ESCALA: 1/2.000

SITUACIÓ
ESCALA: 1/2.000.000

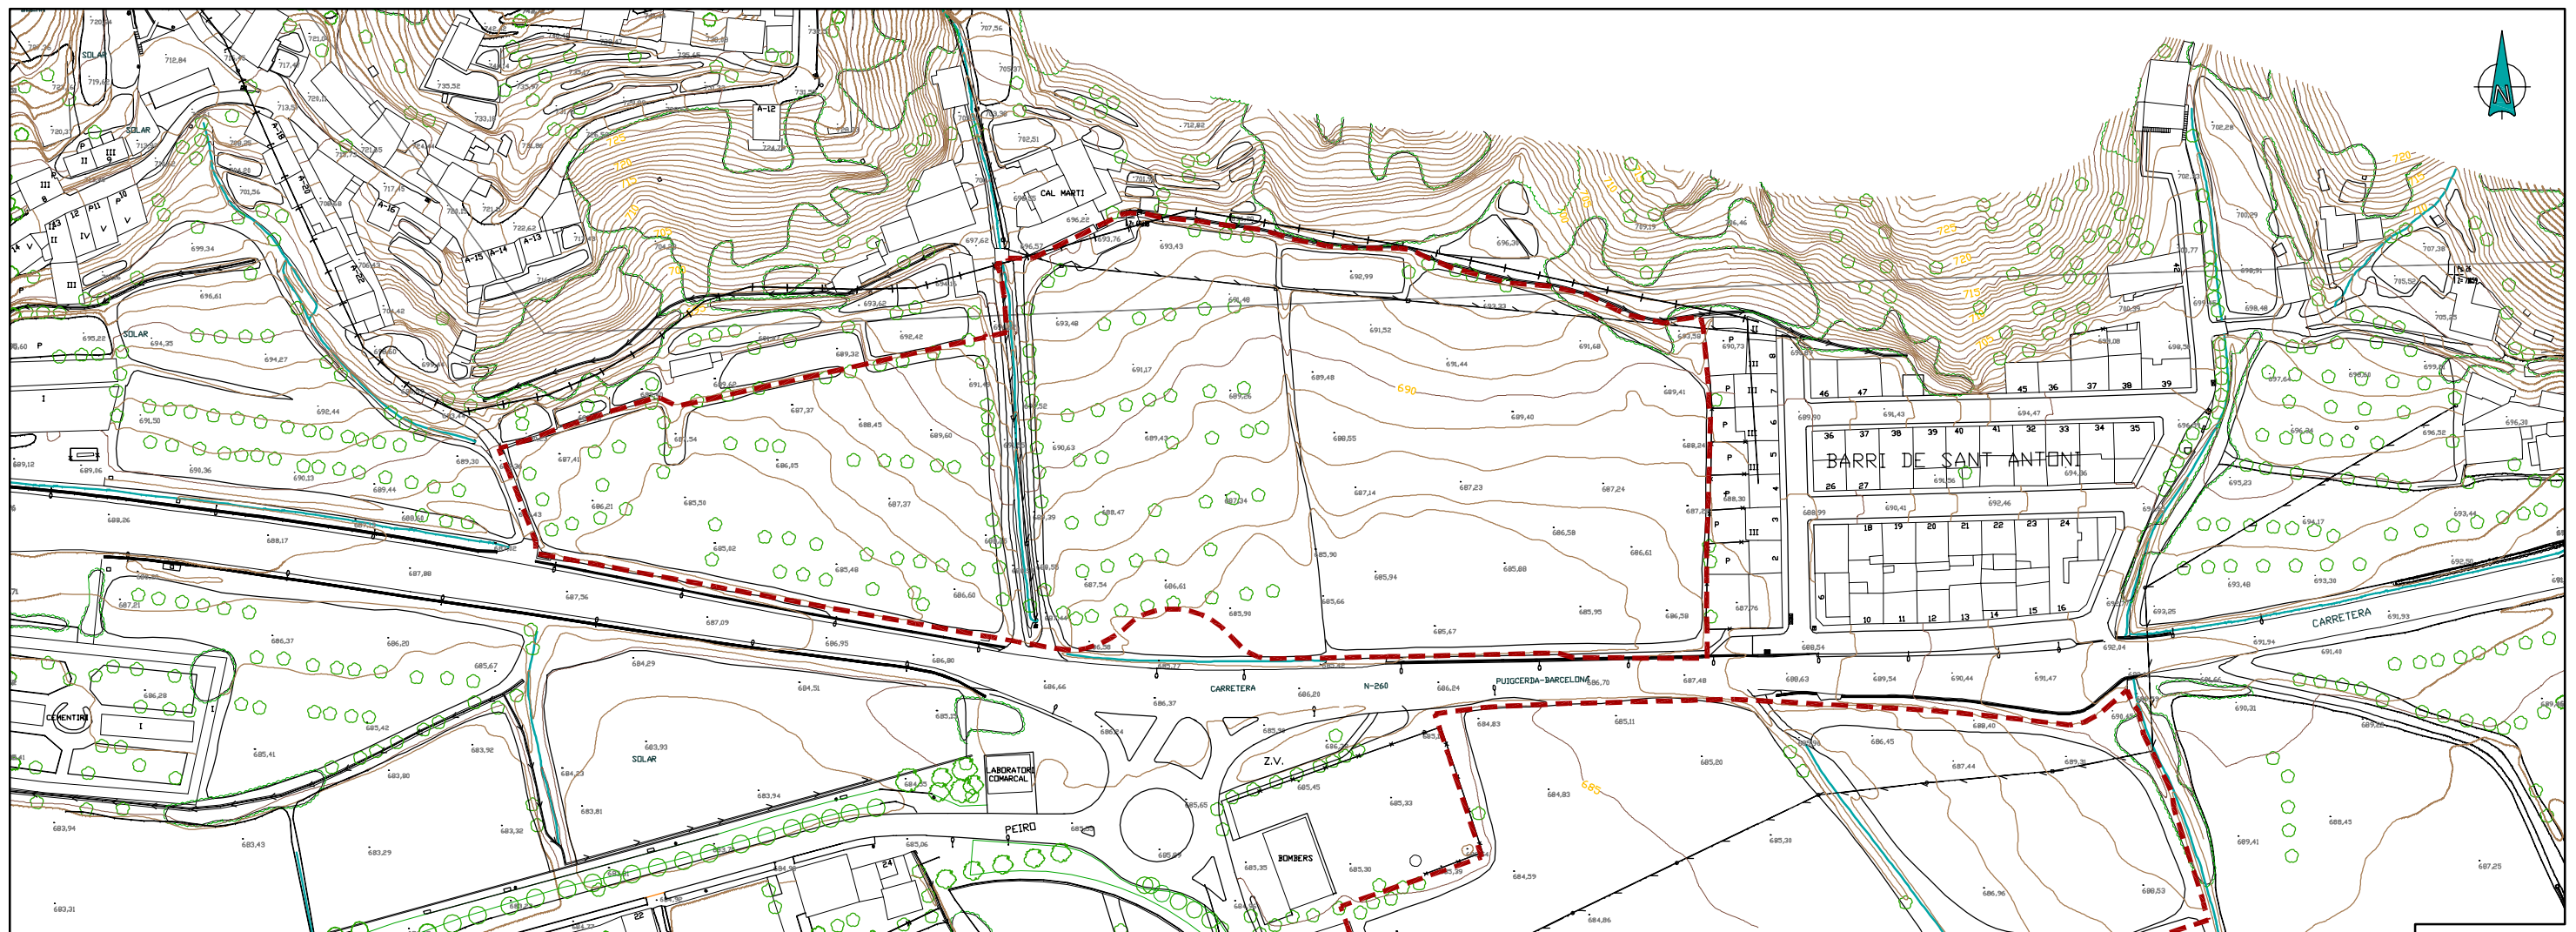

TÍTOL DEL PROJECTE:
PROJECTE D'URBANITZACIÓ DEL SECTOR SUD-1 AL T.M. DE LA SEU D'URGELL

EMPLAÇAMENT:
LA SEU D'URGELL

TÍTOL DEL PLÀNOL:
SITUACIÓ I EEMPLAÇAMENT CARTOGRAFIC

PROMOTOR:
hils
Habitatge i Urbanisme La Seu d'Urgell

HABITATGE I URBANISME
LA SEU, S.L.
HILS, S.L.

TECNIC AUTOR:
A-1 Technologies

Joan A. Alba
JOAN A. ALBA I NAVARRO
ENGINYER DE CAMINS

ESCALA DE INDICADES:
0 100 200 300 400 500 600 700 800 900 1000

Nº DE PLÀNOL:

1.1

DATA:
JUNY 2012



TÍTOL DEL PROJECTE
**PROJECTE
D'URBANITZACIÓ
DEL SECTOR
SUD-1 AL
T.M. DE LA SEU
D'URGELL**

EMPLAÇAMENT
LA SEU D'URGELL

TÍTOL DEL PLÀNOL
EMPLAÇAMENT
ORTOFOTOMAPA

PROMOTOR
huls
Habitatge i Urbanisme
La Seu d'Urgell

HABITATGE I URBANISME
LA SEU, S.L.
HULS, S.L.

TECNIC/AUTOR
AH Technologies

Joana A. Alba
JOANA A. ALBA I NAVARRO
ENGINYER DE CAMINS

ESCALA: 1:2.000
0 10 20 40m

Nº DE PLÀNOL

1.2

DATA
JUNY 2012

				PLA PARCIAL SUD 1			
				m2	CLAU	%	% TOTAL
SISTEMES	VIARI	VIAL VERD		3.337,20	CV	5,37 %	22,36 %
		VIALS		10.561,54	C	16,99 %	
	EQUIPAMENT			11.244,65	E		18,09 %
	ESP AIS LLIURES			13.021,48	V		20,95 %
	SERVEIS TÈCNICS			128,00	S		0,21 %
	TOTAL SÒL PUBLIC			38.292,87			61,61 %
SÒL PRIVAT	PARCEL·LA A		A	6.555,73	8b3	10,55 %	
	PARCEL·LA B		B	9.300,07	8b3	14,96 %	
	PARCEL·LA C		C	8.001,71	8b3	12,87 %	



TÍTOL DEL PROJECTE:
PROJECTE D'URBANITZACIÓ DEL SECTOR SUD-1 AL T.M. DE LA SEU D'URGELL

EMPLAÇAMENT:
LA SEU D'URGELL

TÍTOL DEL PLÀNOL:
PLANTA GENERAL ZONIFICACIÓ

PROMOTOR:

HABITATGE I URBANISME
LA SEU, S.L.
HULS, SL


TECNIC AUTOR:

JOANA, ALBA I NAVARRO
ENGINYER DE CAMINS

ESCALA:
1/1500
0 7,5m 15m 30m

Nº DE PLÀNOL:
2

DATA:
JUNY 2012

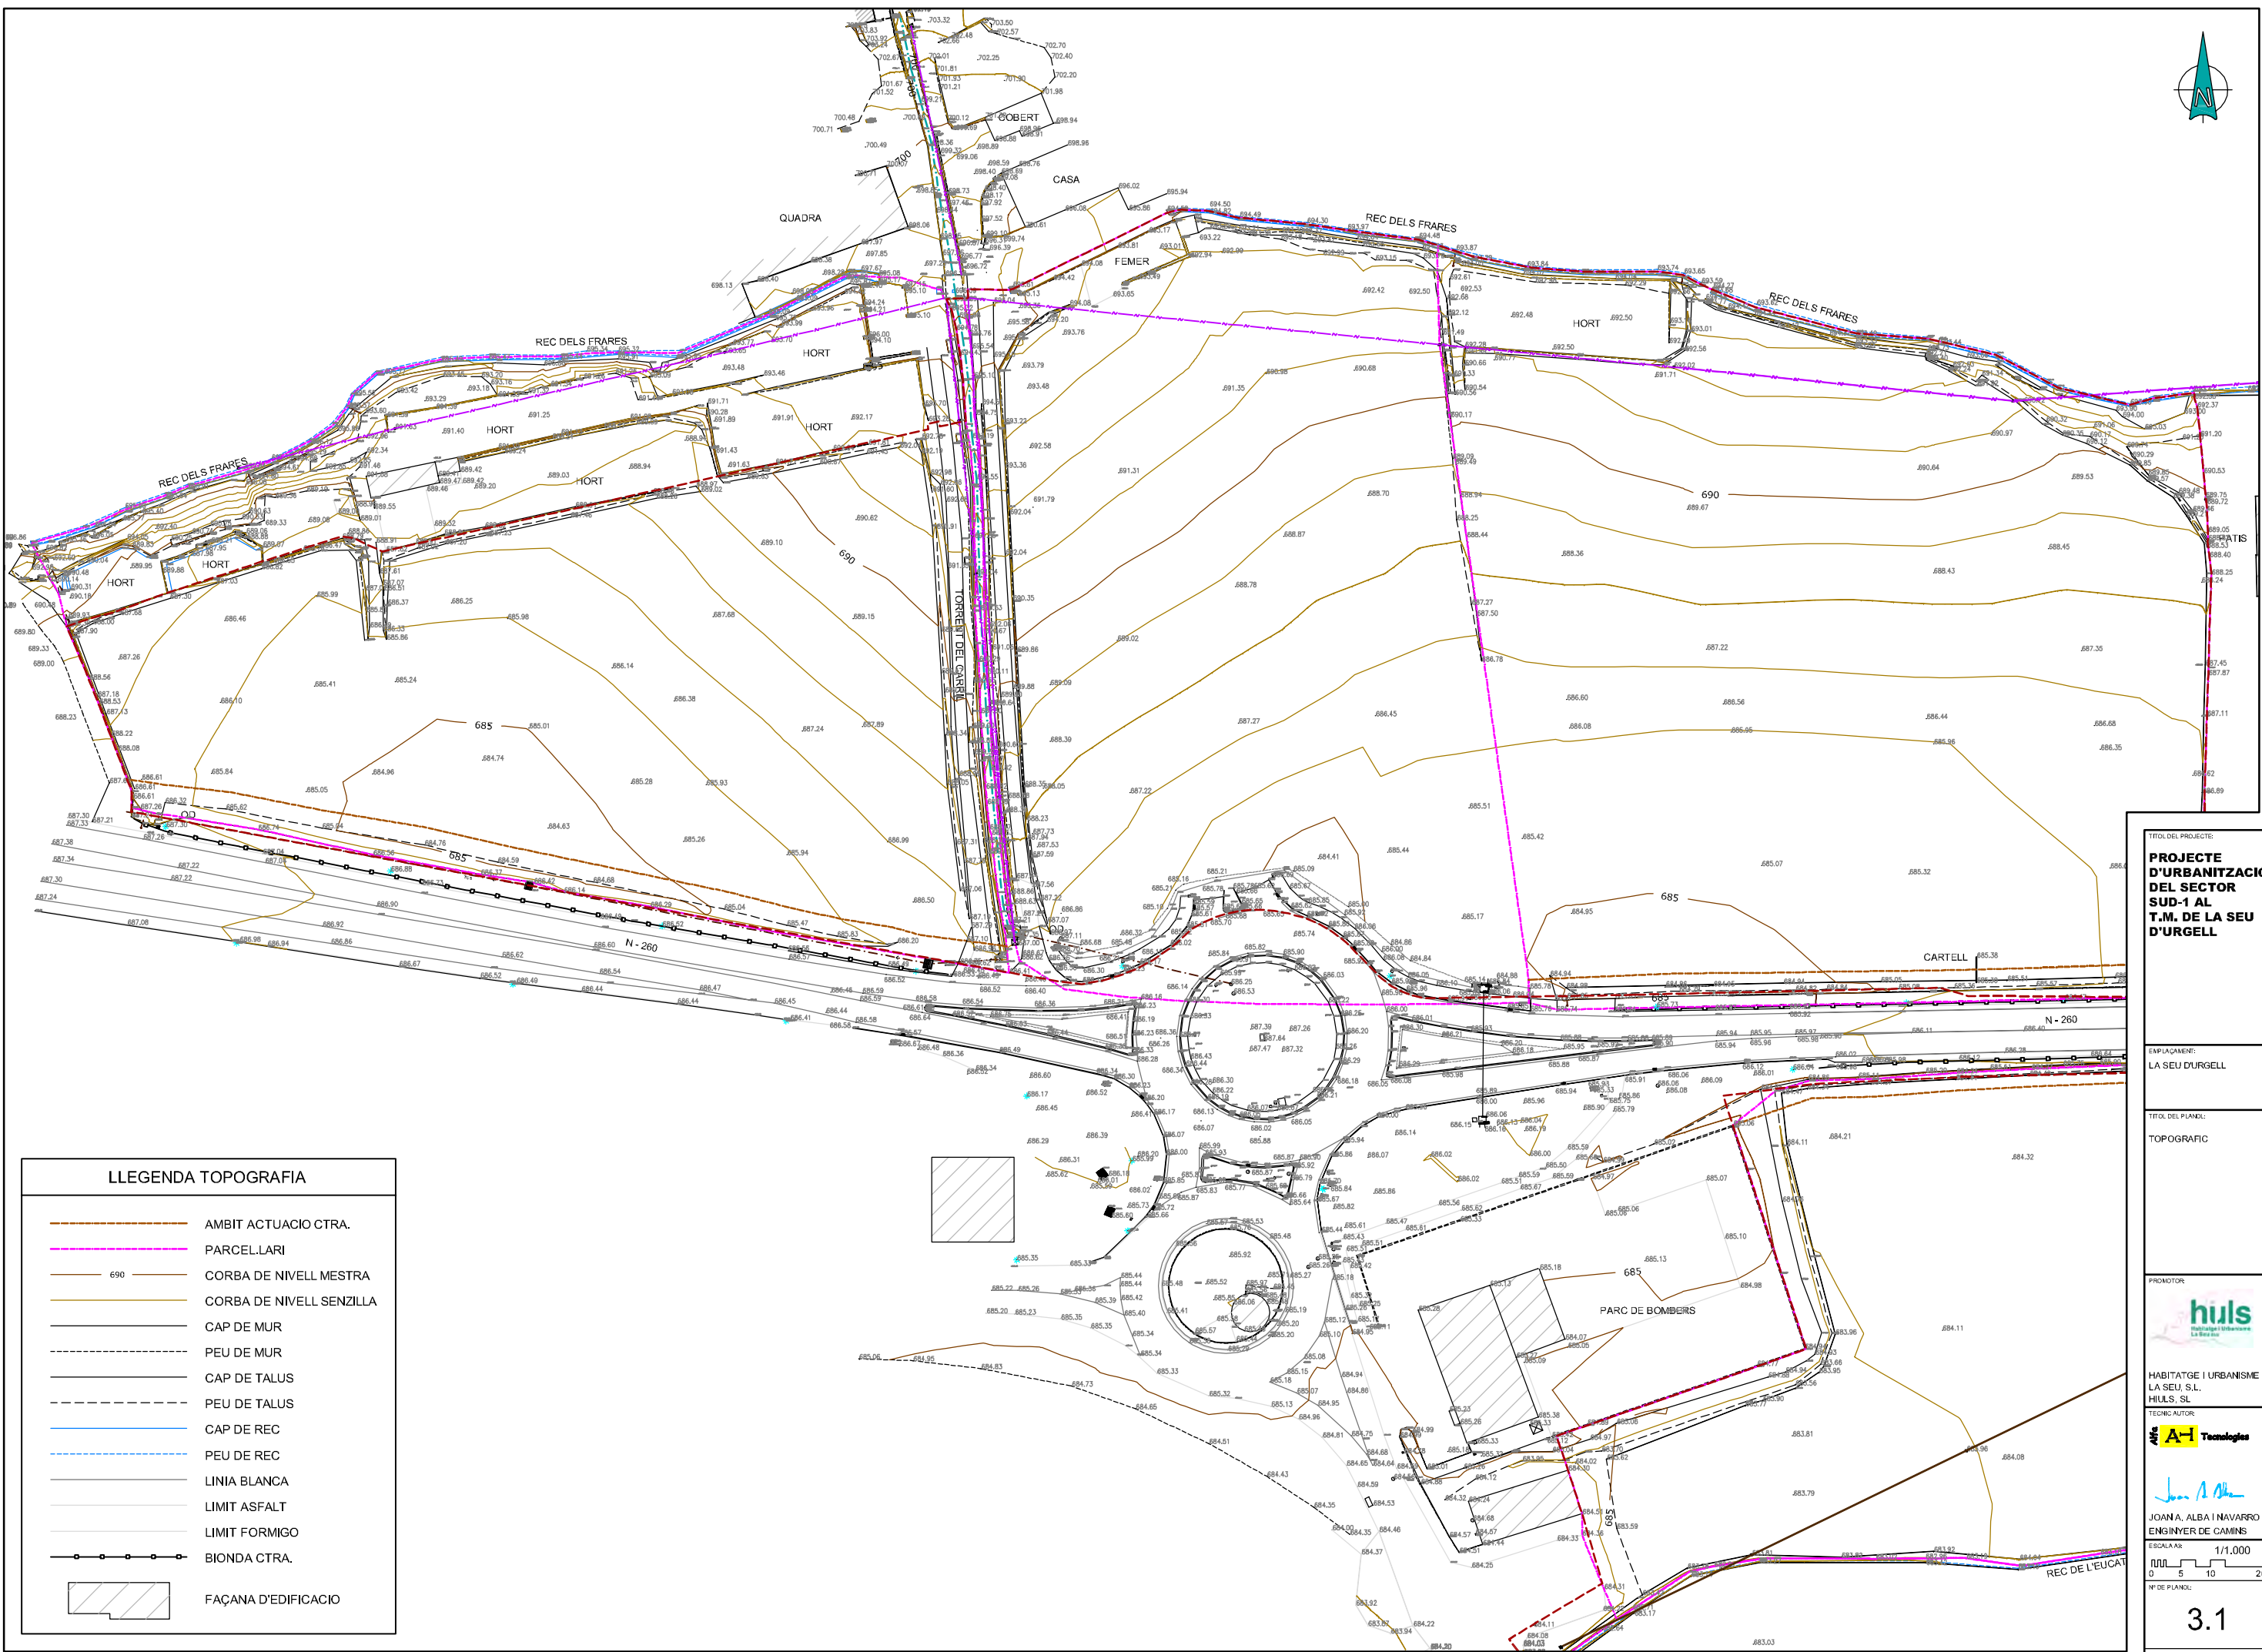

LLEENDA TOPOGRAFIA

- AMBIT ACTUACIO CTRA.
- PARCEL·LARI
- 690 CORBA DE NIVELL MESTRA
- CORBA DE NIVELL SENZILLA
- CAP DE MUR
- PEU DE MUR
- CAP DE TALUS
- PEU DE TALUS
- CAP DE REC
- PEU DE REC
- LINEA BLANCA
- LIMIT ASFALT
- LIMIT FORMIGO
- BIONDA CTRA.
- FAÇANA D'EDIFICACIO

TITOL DEL PROJECTE:
PROJECTE D'URBANITZACIÓ DEL SECTOR SUD-1 AL T.M. DE LA SEU D'URGELL

EMPLAÇAMENT:
LA SEU D'URGELL

TITOL DEL PLÀNOL:
TOPOGRAFIC

PROMOTOR:
huls
La Seu d'Urgell

HABITATGE I URBANISME
LA SEU, S.L.
HULS, SL

TECNIC AUTOR:
A-1 Technologies


Joana A. Alba
JOANA A. ALBA I NAVARRO
ENGINYER DE CAMINS

ESCALA: 1/1.000
0 5 10 20m

Nº DE PLÀNOL:

3.1

DATA: JUNY 2012

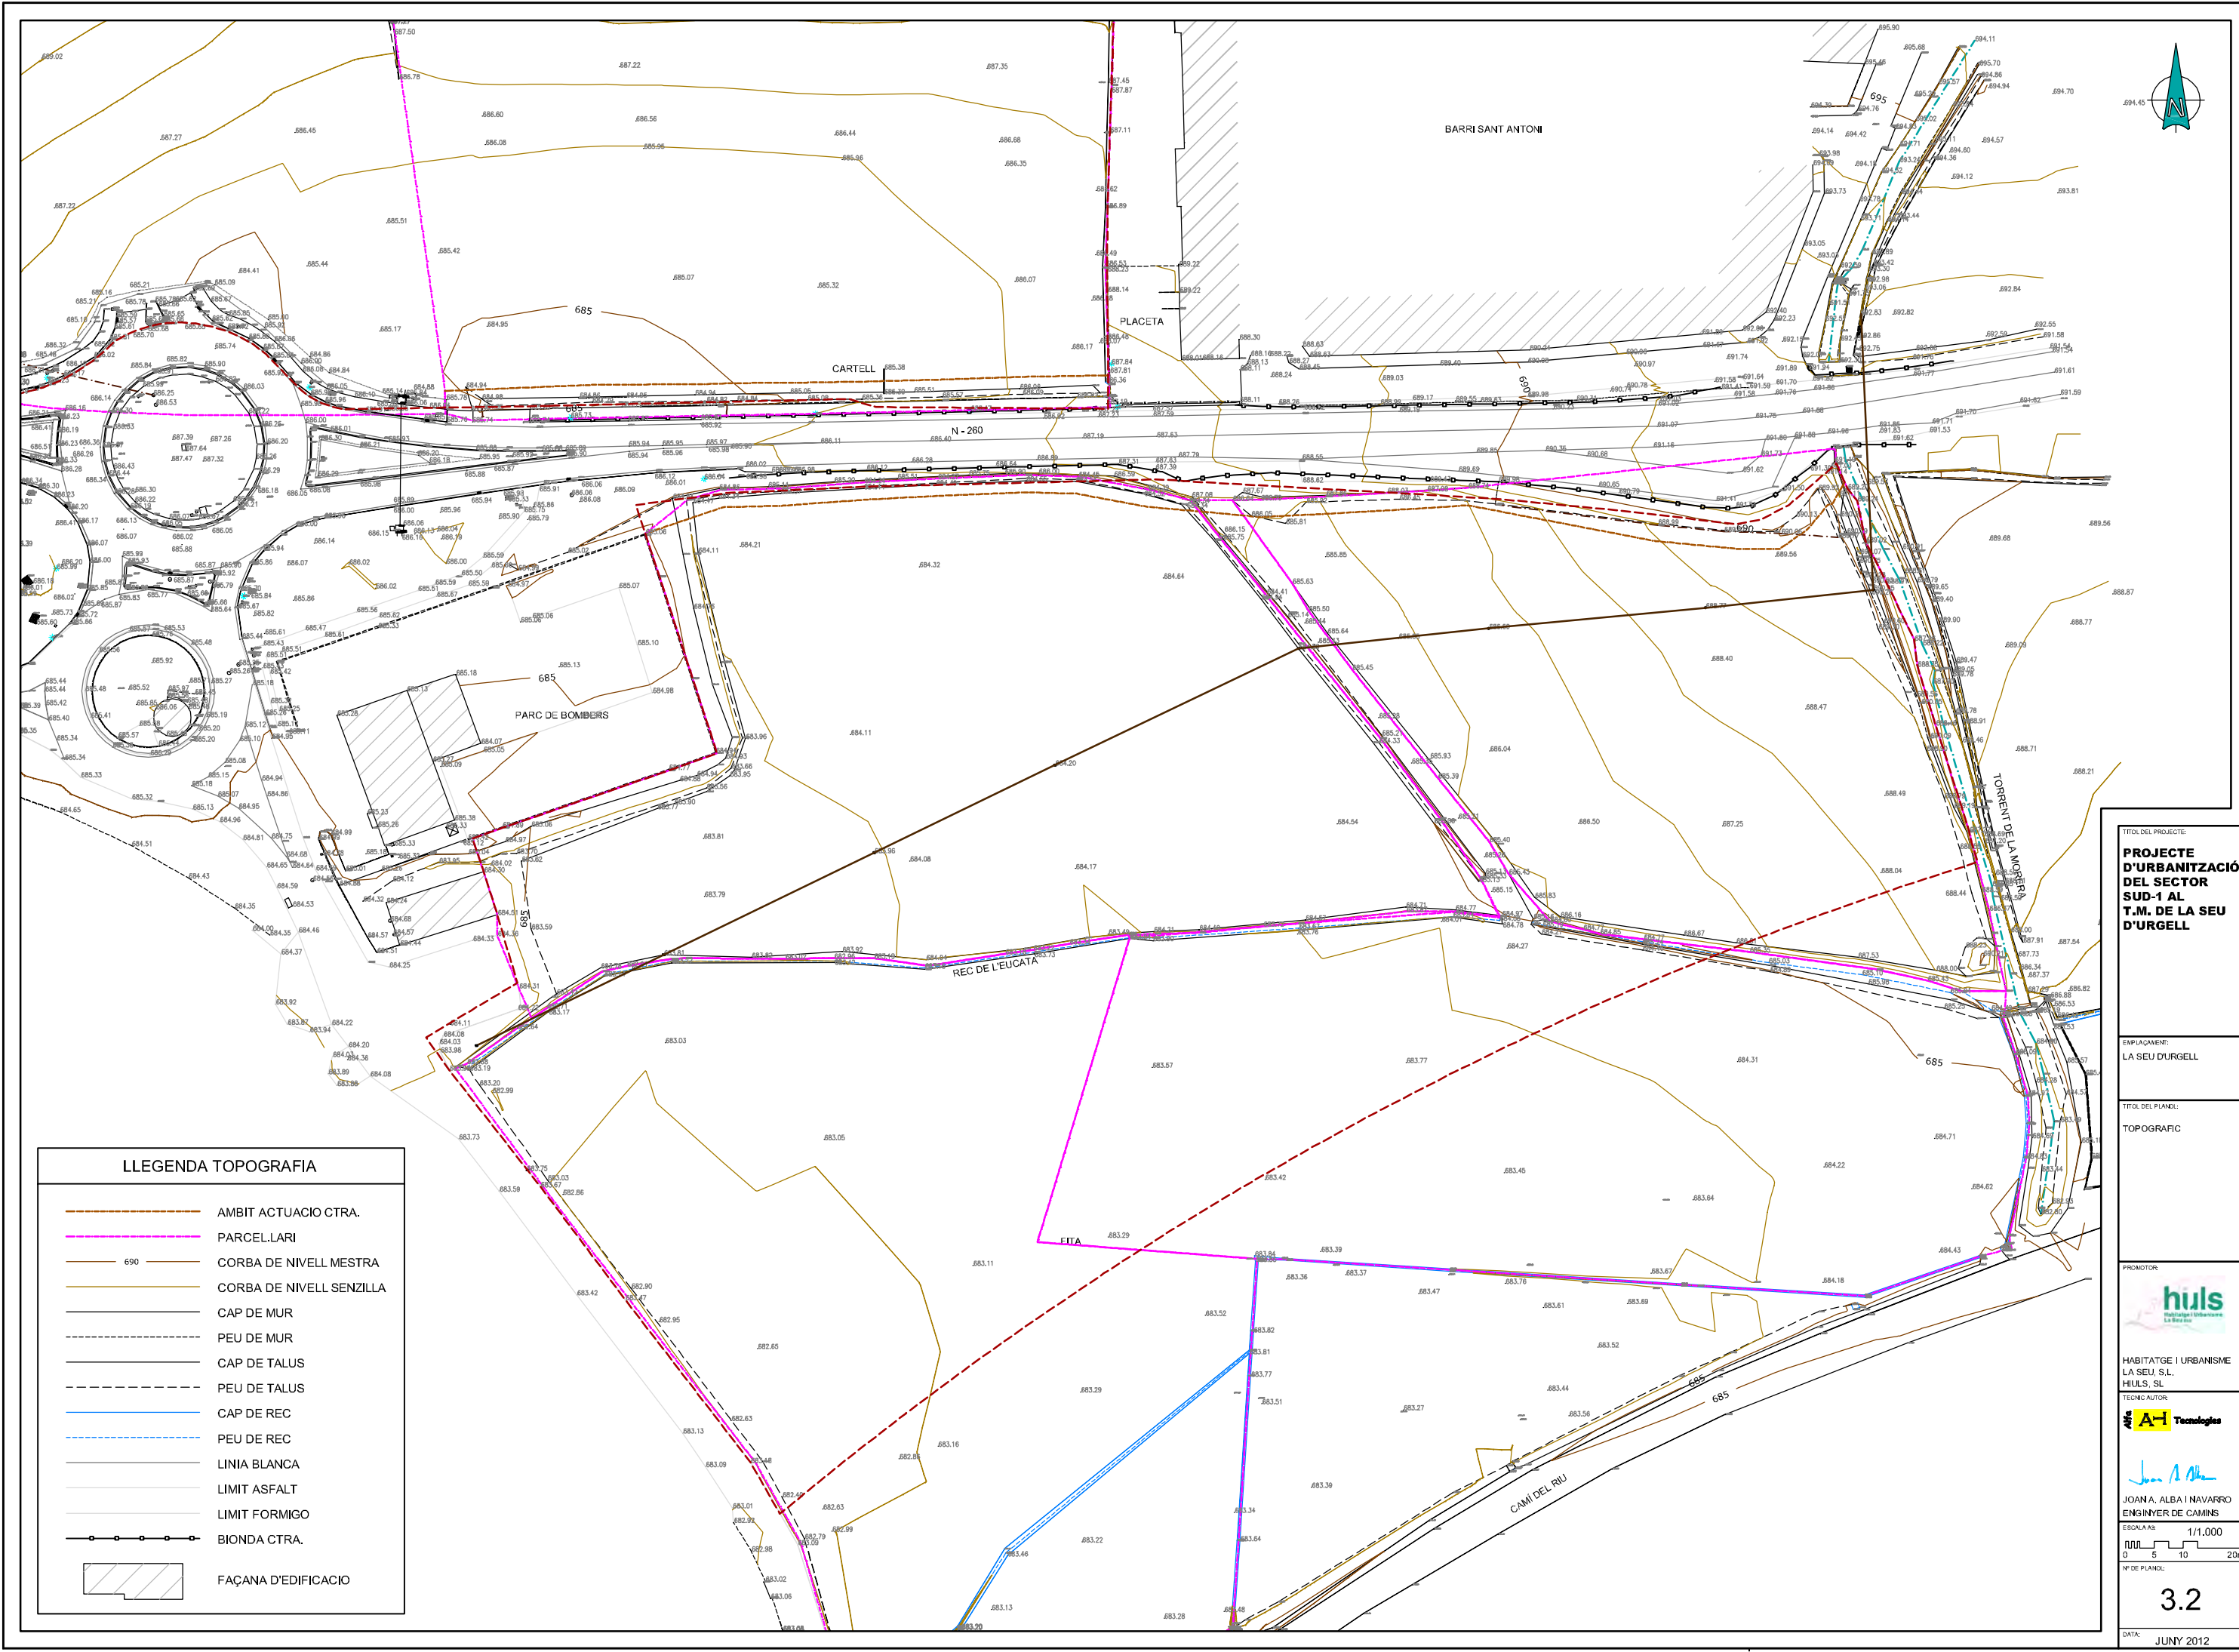

LLEENDA TOPOGRAFIA

- AMBIT ACTUACIO CTRA.
- PARCEL·LARI
- 690
- CORBA DE NIVELL MESTRA
- CORBA DE NIVELL SENZILLA
- CAP DE MUR
- PEU DE MUR
- CAP DE TALUS
- PEU DE TALUS
- CAP DE REC
- PEU DE REC
- LINIA BLANCA
- LIMIT ASFALT
- LIMIT FORMIGO
- BIONDA CTRA.
- FAÇANA D'EDIFICACIO

TITOL DEL PROJECTE:
PROJECTE D'URBANITZACIÓ DEL SECTOR SUD-1 AL T.M. DE LA SEU D'URGELL

EMPLAÇAMENT:
LA SEU D'URGELL

TITOL DEL PLÀNOL:
TOPOGRAFIC

PROMOTOR:
huls
La Seu d'Urgell

HABITATGE I URBANISME
LA SEU, S.L.
HULS, SL

TECNIC AUTOR:
A-1 Technologies

Joana A. Alba
JOANA A. ALBA I NAVARRO
ENGINYER DE CAMINS

ESCALA: 1/1.000
0 5 10 20m

Nº DE PLÀNOL:
3.2

DATA:
JUNY 2012

LLEGENDA CLAVEGUERAM	
	EMBORNAL EXISTENT
	REIXA EXISTENT
	POU DE REGISTRE EXISTENT
	COTA PROFUNDITAT CANONADA
	XARXA EXISTENT DN 200
	XARXA EXISTENT DN 300
	XARXA EXISTENT DN 400
	XARXA EXISTENT DN 500
	XARXA EXISTENT DN 600

LLEGENDA GAS	
	XARXA EXISTENT

LLEGENDA REG	
	POU DE REGISTRE EXISTENT
	COTA PROFUNDITAT CANONADA
	XARXA EXISTENT DN 200
	XARXA EXISTENT DN 400
	XARXA EXISTENT DN 500
	XARXA EXISTENT DN 600
	XARXA EXISTENT DN 1200
	XARXA A CEL OBERT
	XARXA CANALITZADA
	CALAIX 1.50 x 2.00m
	TUB DESGUAS


LLEGENDA TELEFONIA	
	PAL EXISTENT
	REGISTRE MITJA EXISTENT
	CAMBRA REGISTRE EXISTENT
	XARXA AERIA EXISTENT
	XARXA SOTERRADA EXISTENT

LLEGENDA MT / BT	
	PAL ELECTRIC EXISTENT
	TORRE ELECTRIC EXISTENT
	XARXA AERIA MT EXISTENT
	XARXA AERIA BT EXISTENT
	XARXA SOTERRADA BT EXISTENT

LLEGENDA AIGUA	
	REGISTRE EXISTENT
	VALVULA EXISTENT
	TUB DE FOSA EXISTENT
	XARXA EXISTENT DN 75
	XARXA EXISTENT DN 90
	XARXA EXISTENT DN 110
	XARXA EXISTENT DN 160

LLEGENDA AIGUES FREATIQUES	
	XARXA FREATIC EXISTENT DN 110

LLEGENDA FIBRA OPTICA	
	EMPIULAMENT
	XARXA 98 FO
	XARXA 24 FO

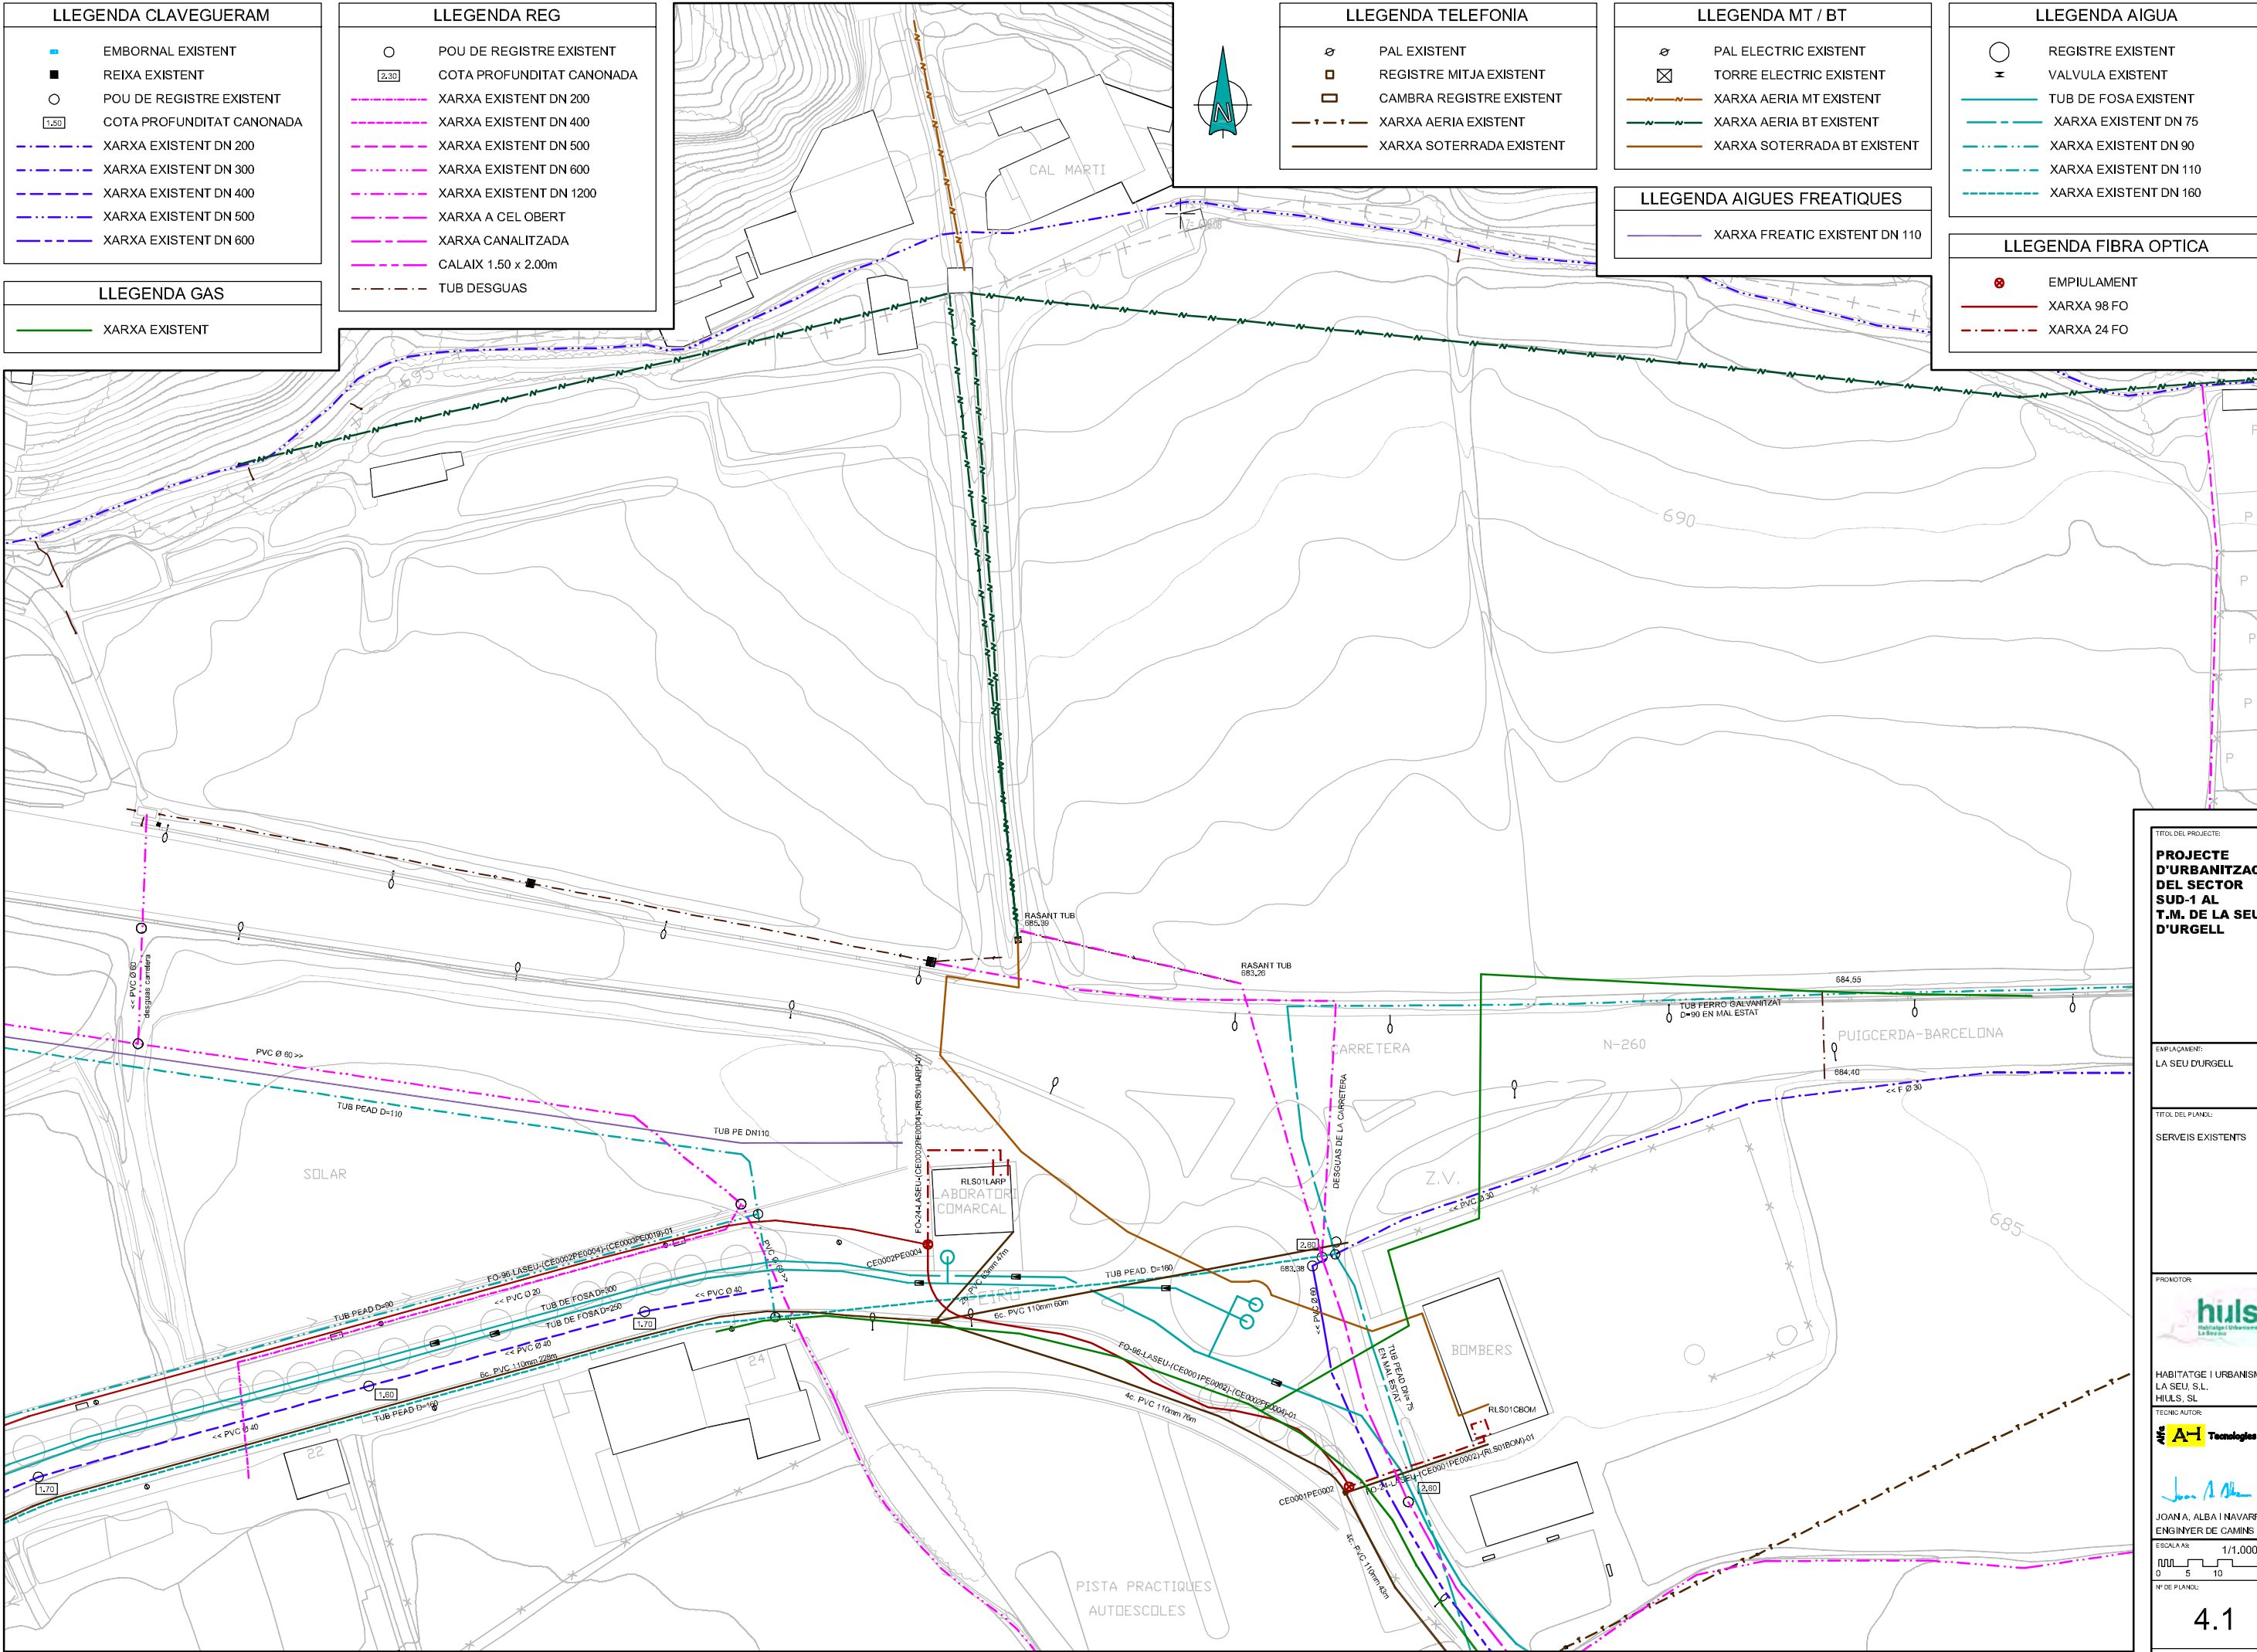


LLEGENDA CLAVEGUERAM	
	EMBORNAL EXISTENT
	REIXA EXISTENT
	POU DE REGISTRE EXISTENT
	COTA PROFUNDITAT CANONADA
	XARXA EXISTENT DN 200
	XARXA EXISTENT DN 300
	XARXA EXISTENT DN 400
	XARXA EXISTENT DN 500
	XARXA EXISTENT DN 600

LLEGENDA REG	
	POU DE REGISTRE EXISTENT
	COTA PROFUNDITAT CANONADA
	XARXA EXISTENT DN 200
	XARXA EXISTENT DN 400
	XARXA EXISTENT DN 500
	XARXA EXISTENT DN 600
	XARXA EXISTENT DN 1200
	XARXA A CEL OBERT
	XARXA CANALITZADA
	CALAIX 1.50 x 2.00m
	TUB DESGUAS

LLEGENDA AIGUA	
	REGISTRE EXISTENT
	VALVULA EXISTENT
	TUB DE FOSA EXISTENT
	XARXA EXISTENT DN 75
	XARXA EXISTENT DN 90
	XARXA EXISTENT DN 110
	XARXA EXISTENT DN 160

LLEGENDA GAS	
	XARXA EXISTENT

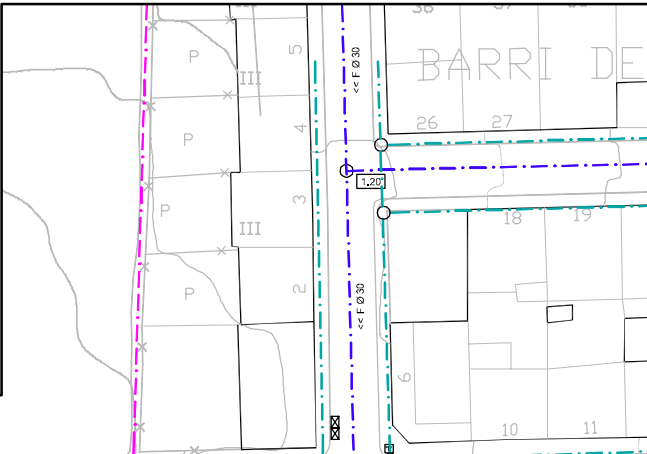


LLEGENDA TELEFONIA	
	PAL EXISTENT
	REGISTRE MITJA EXISTENT
	CAMBRA REGISTRE EXISTENT
	XARXA AERIA EXISTENT
	XARXA SOTERRADA EXISTENT

LLEGENDA MT / BT	
	PAL ELECTRIC EXISTENT
	TORRE ELECTRIC EXISTENT
	XARXA AERIA MT EXISTENT
	XARXA AERIA BT EXISTENT
	XARXA SOTERRADA BT EXISTENT

LLEGENDA FIBRA OPTICA	
	EMPIULAMENT
	XARXA 98 FO
	XARXA 24 FO

LLEGENDA AIGUES FREATIQUES	
	XARXA FREATIC EXISTENT DN 110

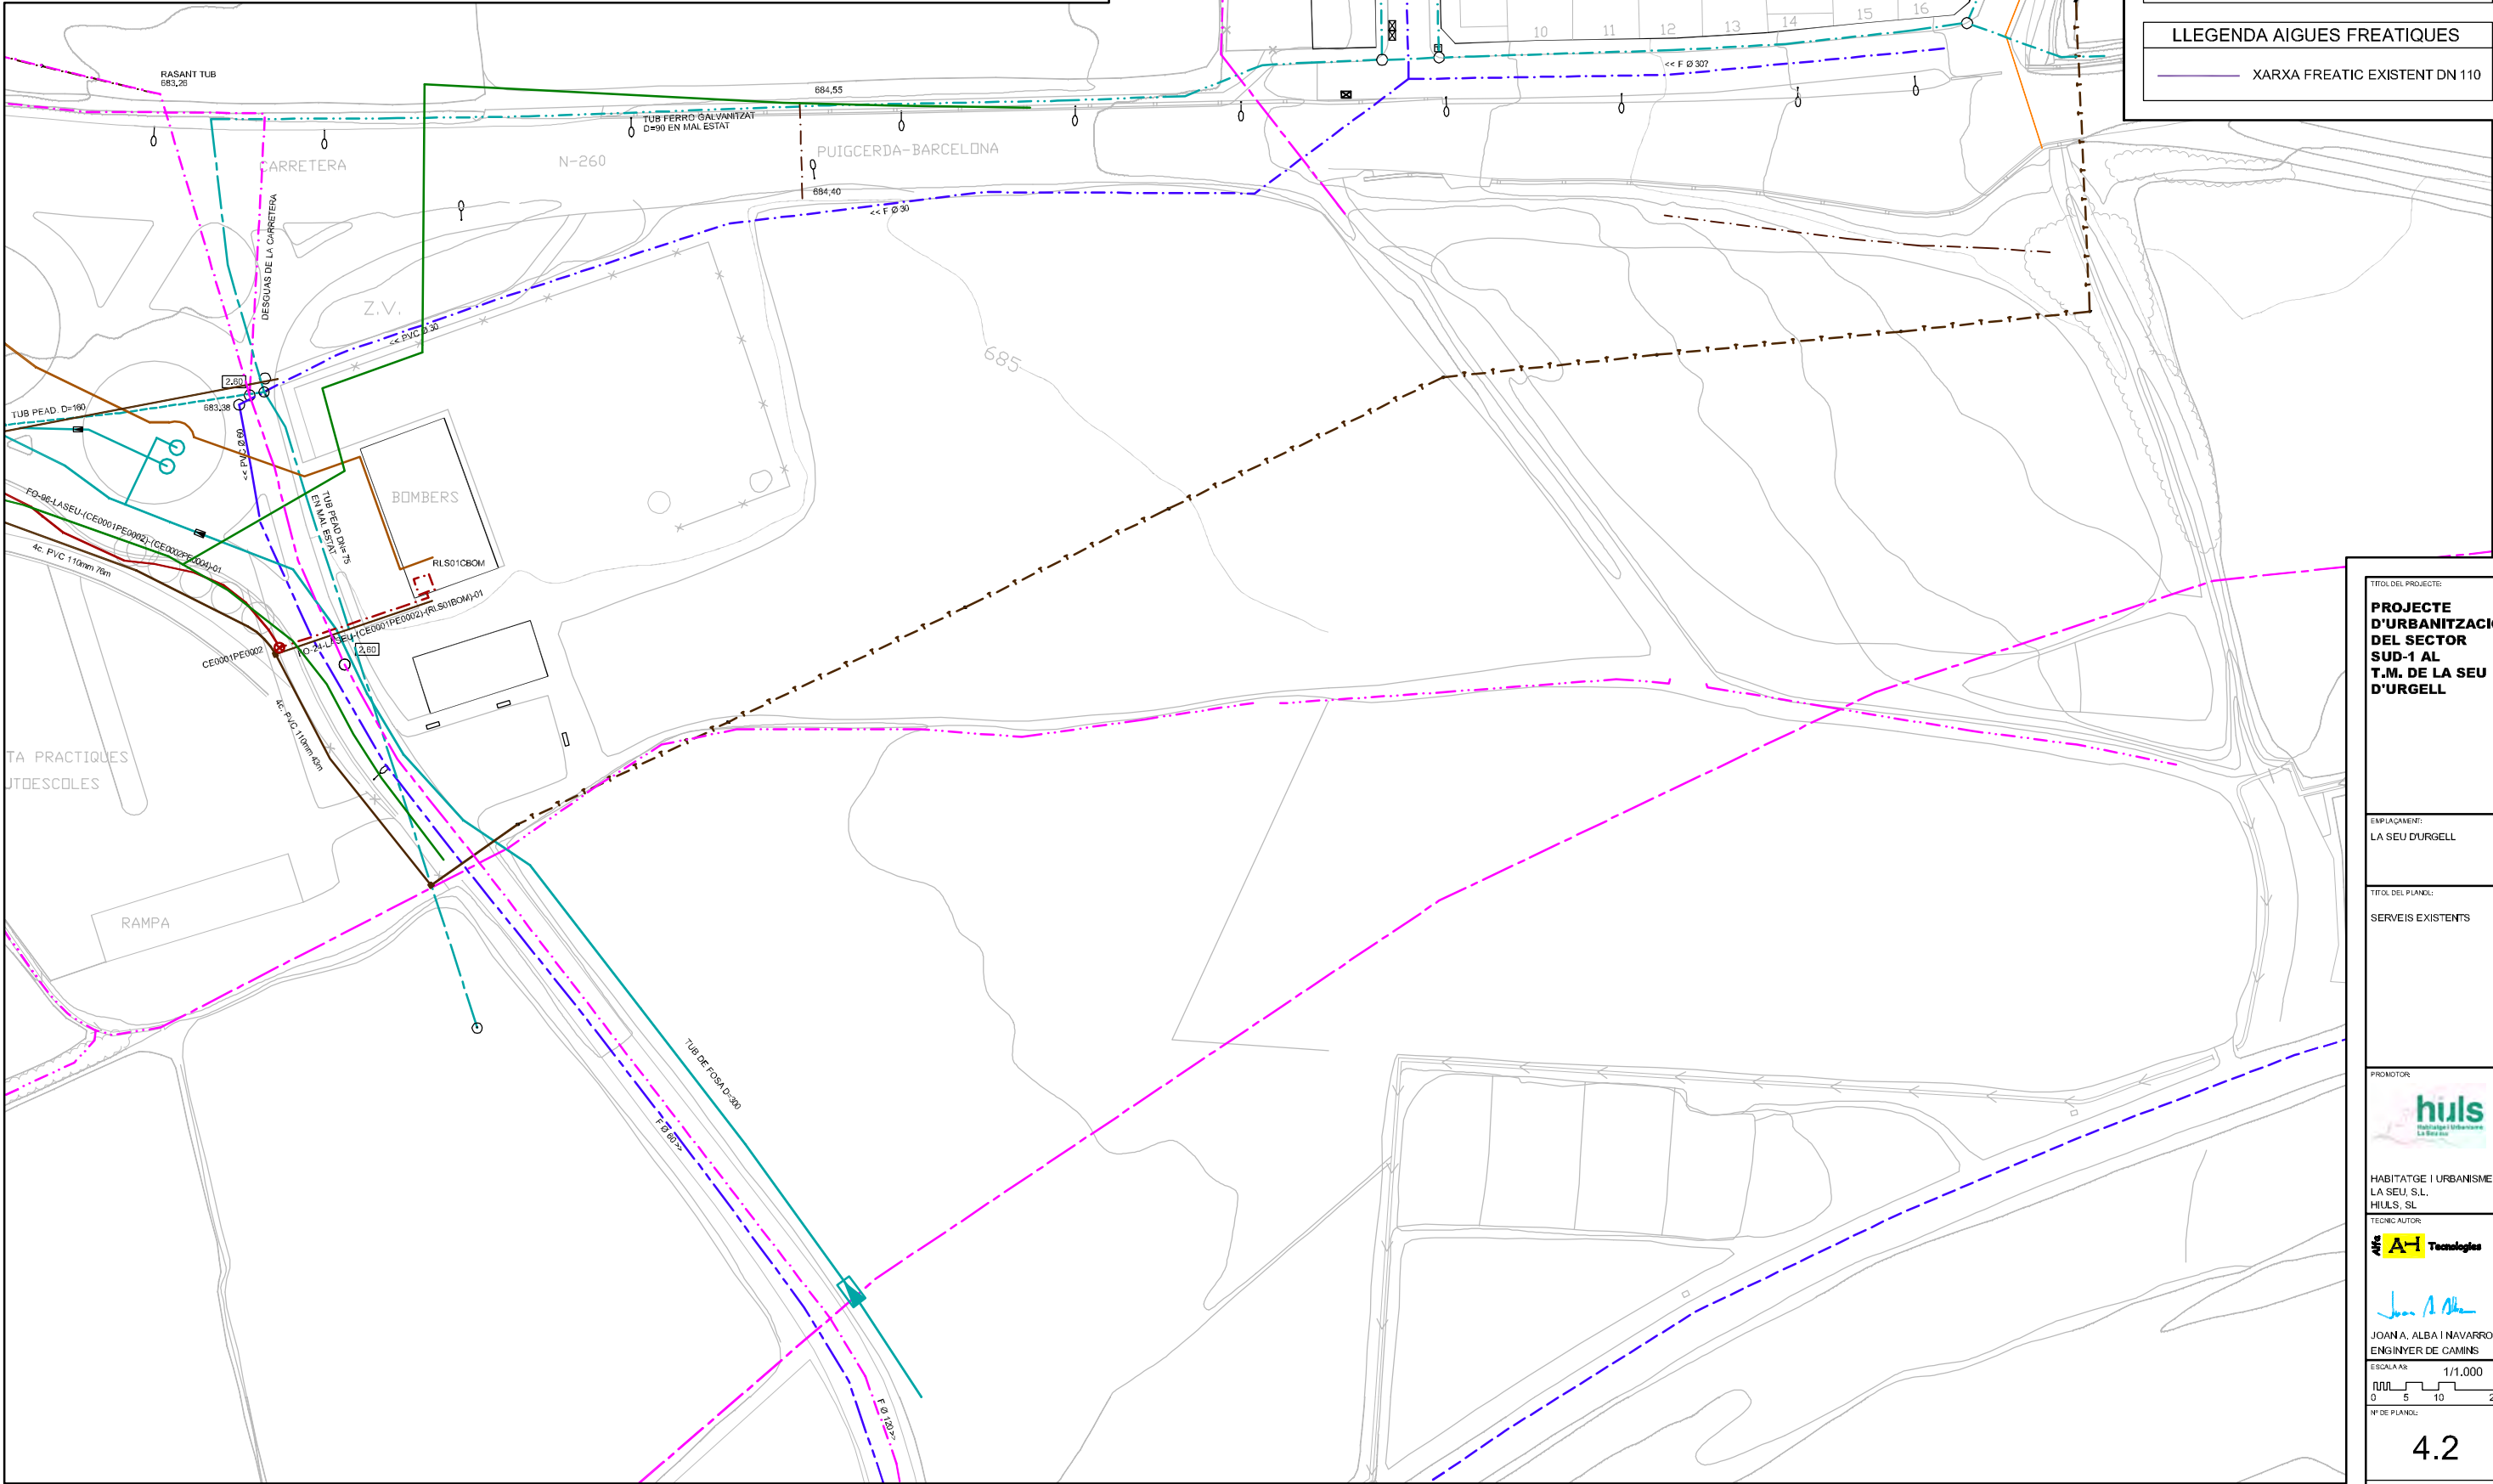

TITOL DEL PROJECTE:
PROJECTE D'URBANITZACIÓ DEL SECTOR SUD-1 AL T.M. DE LA SEU D'URGELL

EMPLAÇAMENT:
 LA SEU D'URGELL

TITOL DEL PLANDI:
 SERVEIS EXISTENTS



HABITATGE I URBANISME
 LA SEU, S.L.
 HULS, SL

TECNIC AUTOR


JOANA A. ALBA I NAVARRO
 ENGINYER DE CAMINS

ESCALA: 1/1.000

Nº DE PLANDI:

4.2

DATA: JUNY 2012

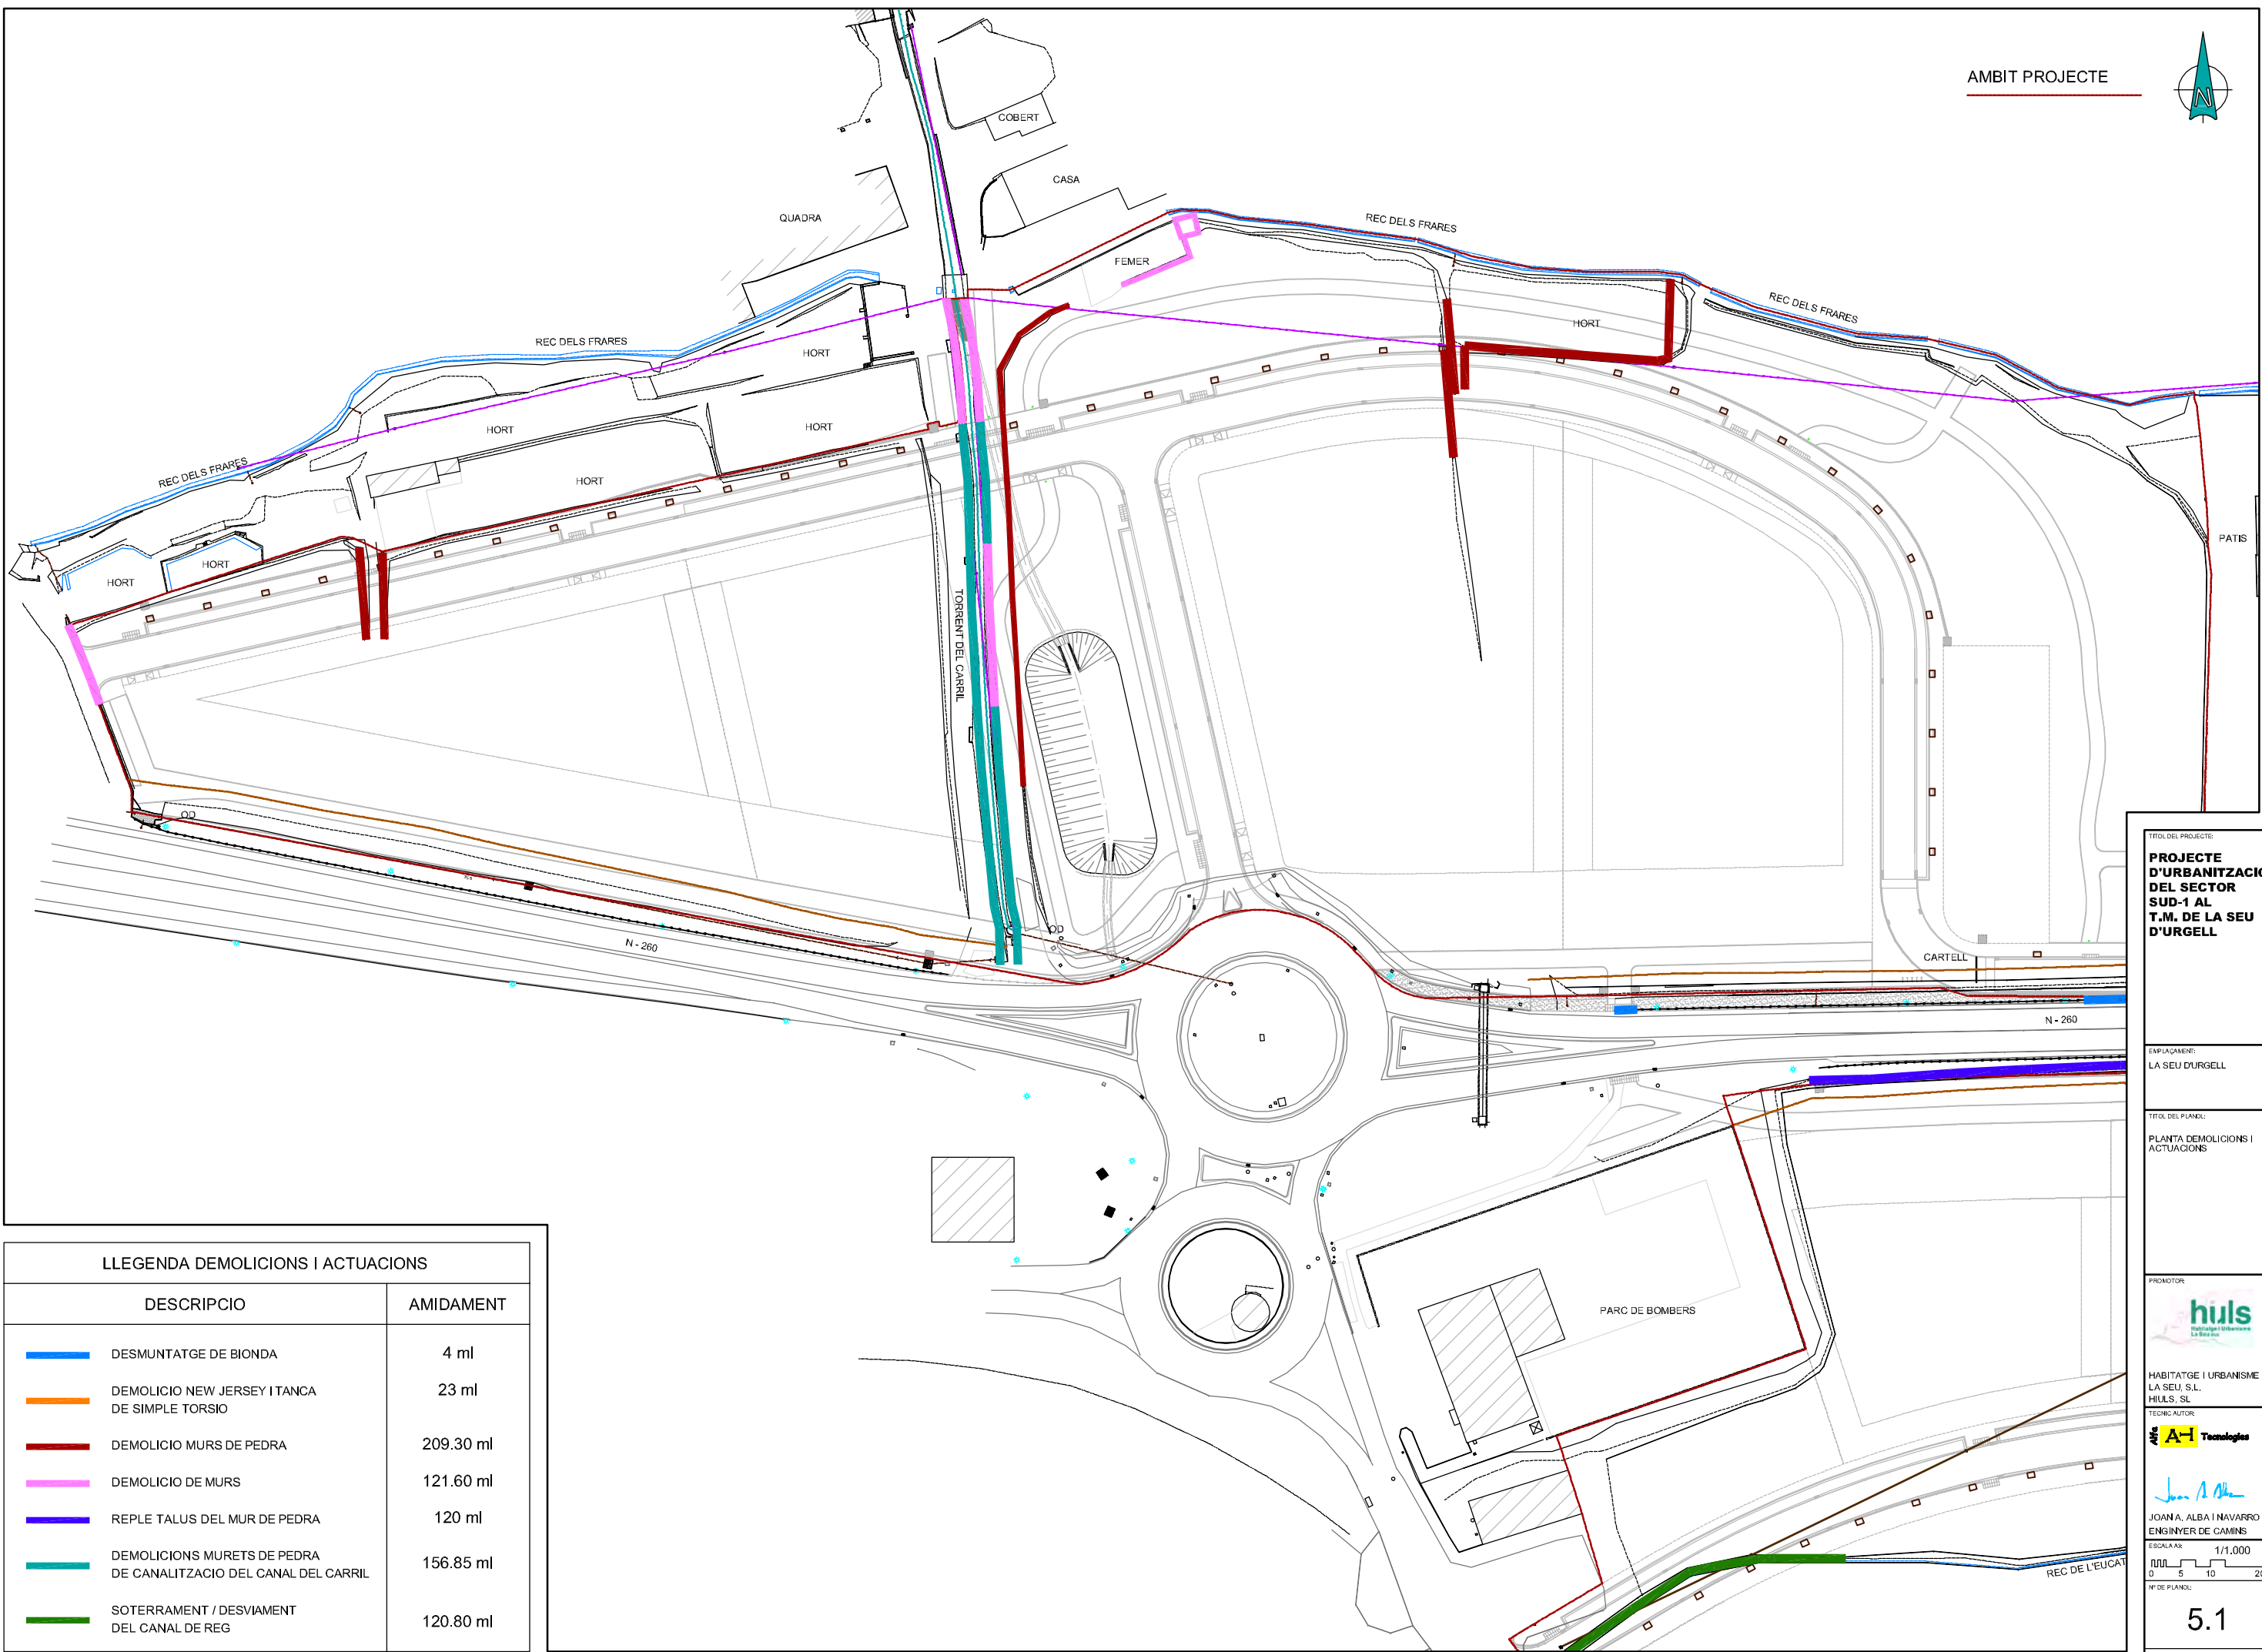

LLEENDA DEMOLICIONS I ACTUACIONS		
DESCRIPCIO		AMIDAMENT
	DESMUNTATGE DE BIONDA	4 ml
	DEMOLICIO NEW JERSEY I TANCA DE SIMPLE TORSIO	23 ml
	DEMOLICIO MURS DE PEDRA	209.30 ml
	DEMOLICIO DE MURS	121.60 ml
	REPLE TALUS DEL MUR DE PEDRA	120 ml
	DEMOLICIONS MURETS DE PEDRA DE CANALITZACIO DEL CANAL DEL CARRIL	156.85 ml
	SOTERRAMENT / DESVIAMENT DEL CANAL DE REG	120.80 ml

TITOL DEL PROJECTE:
PROJECTE D'URBANITZACIÓ DEL SECTOR SUD-1 AL T.M. DE LA SEU D'URGELL

EMPLAÇAMENT:
LA SEU D'URGELL

TITOL DEL PLÀNOL:
PLANTA DEMOLICIONS I ACTUACIONS



HABITATGE I URBANISME
LA SEU, S.L.
HULS, S.L.




JOAN A. ALBA I NAVARRO
ENGINYER DE CAMINS

ESCALA: 1/1.000
0 5 10 20m

Nº DE PLÀNOL:

5.1

DATA: JUNY 2012

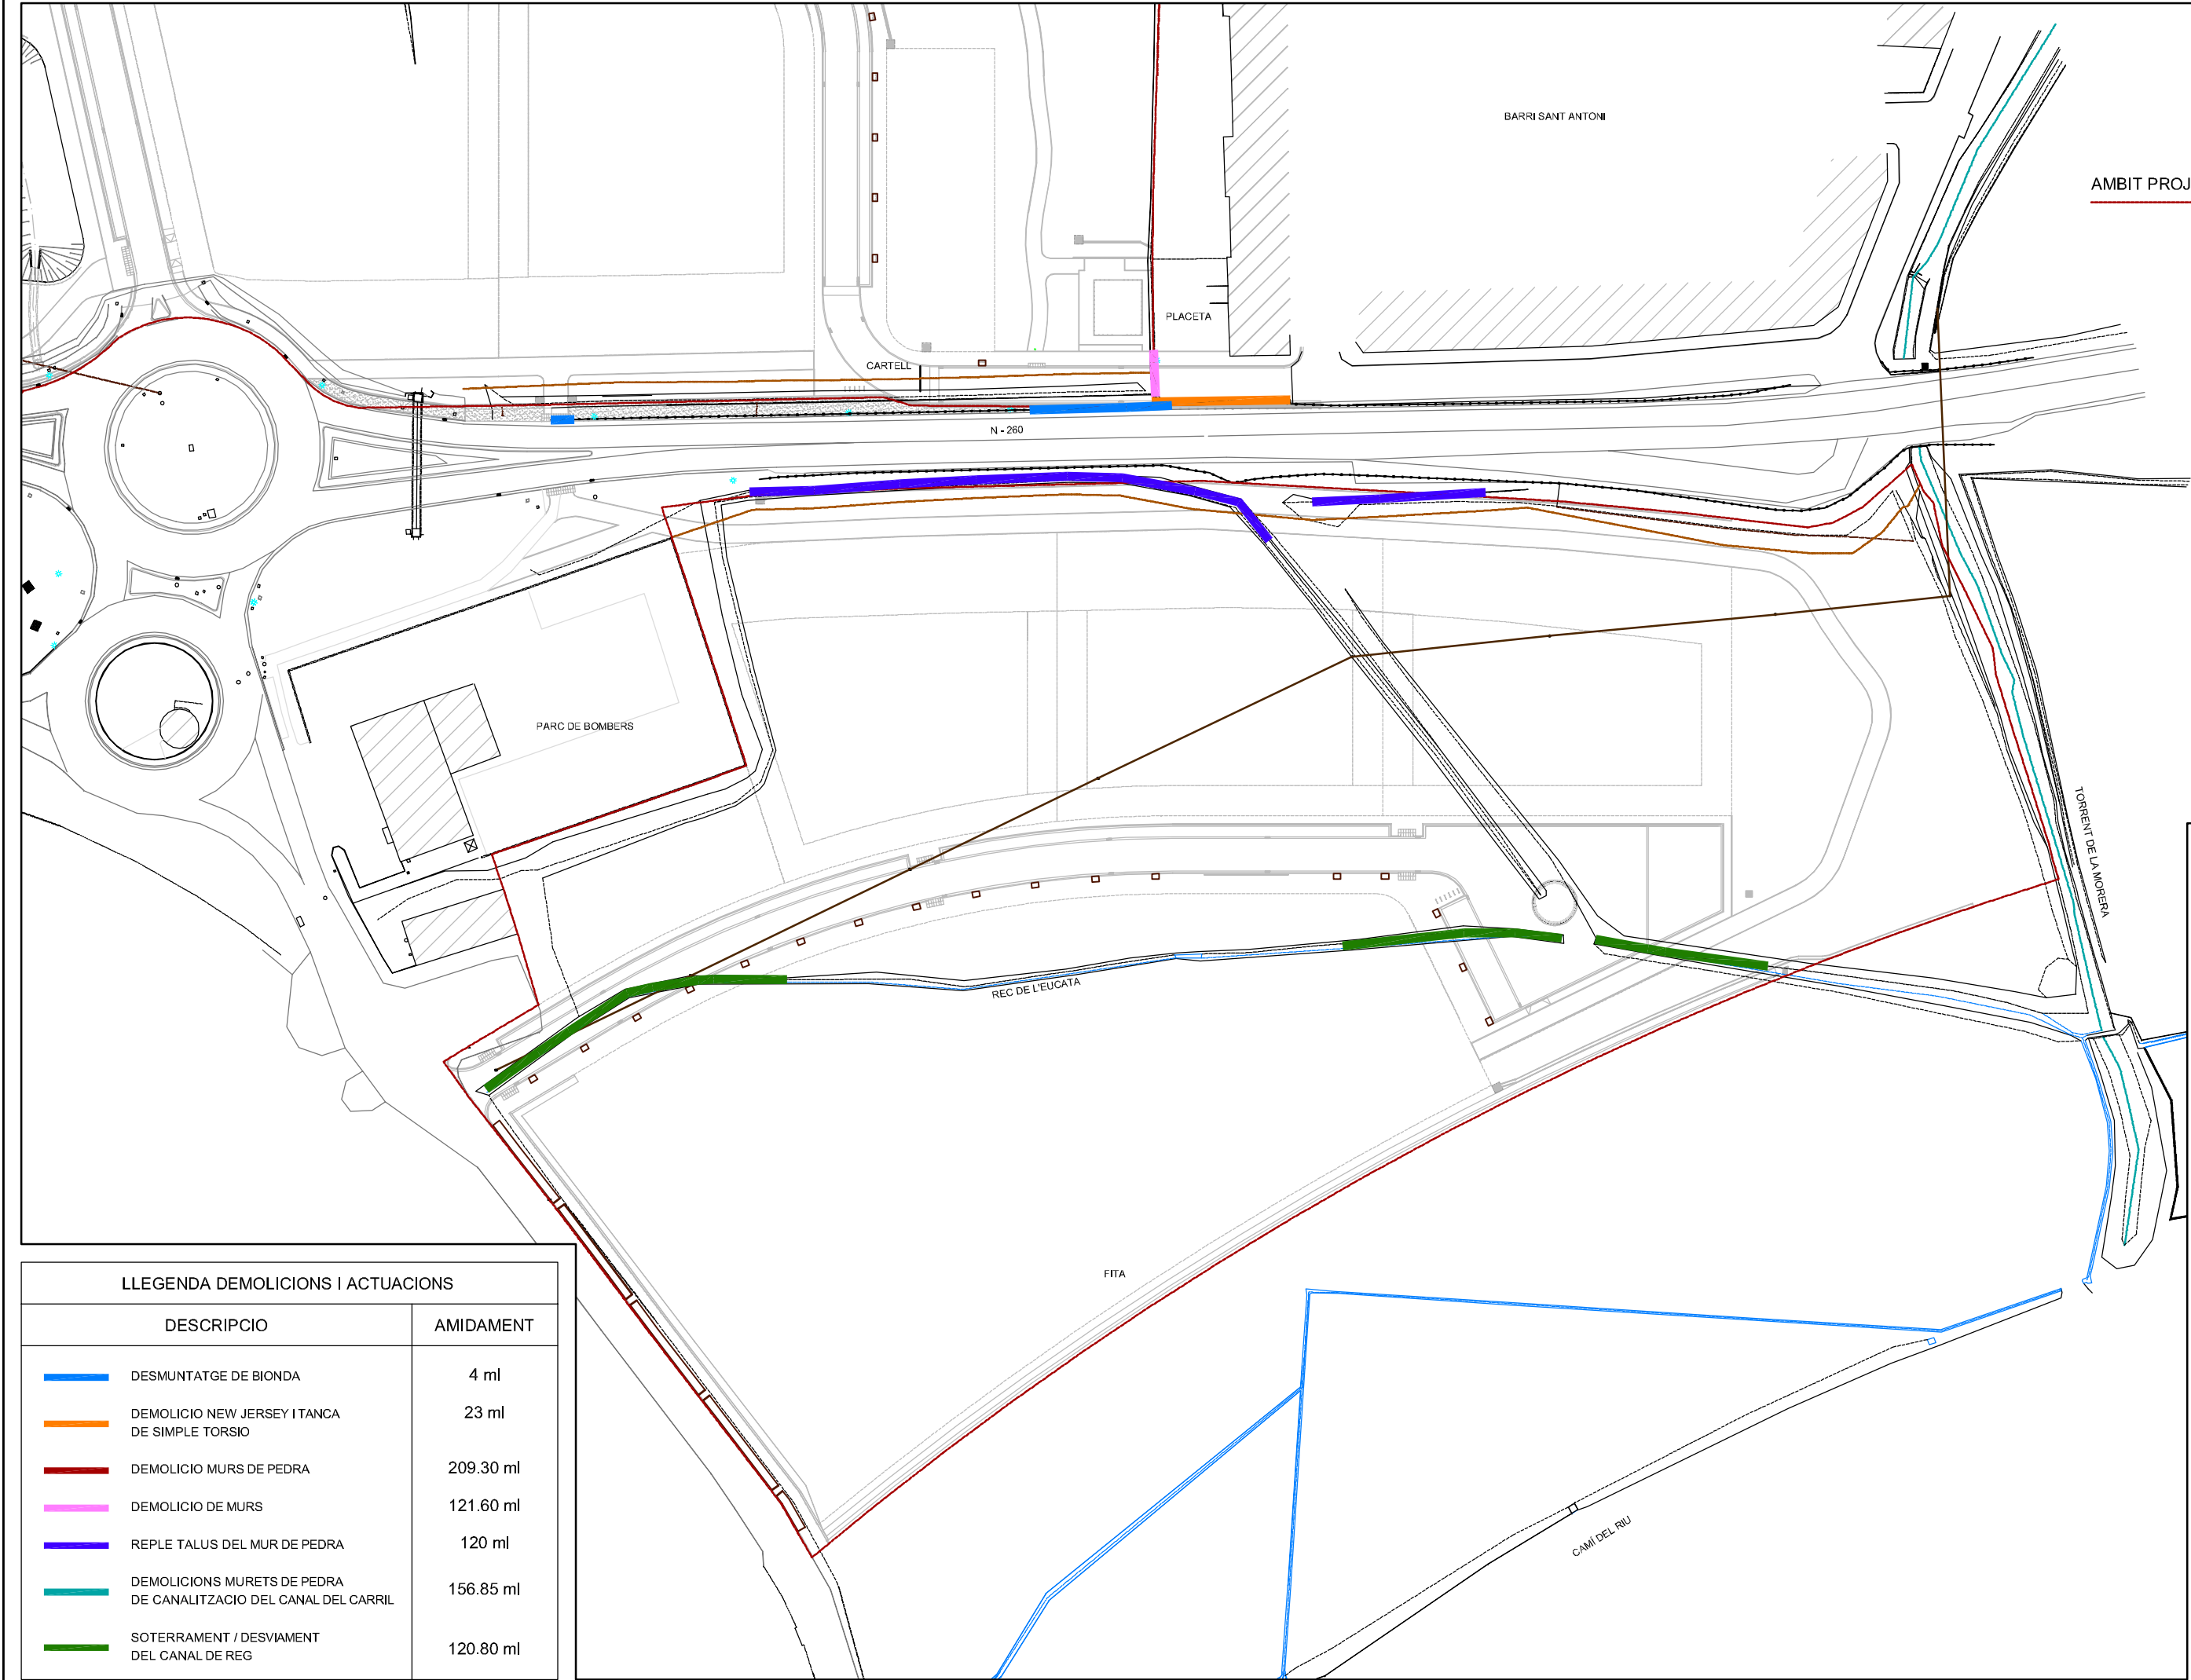

AMBIT PROJECTE

TITOL DEL PROJECTE:
**PROJECTE
D'URBANITZACIÓ
DEL SECTOR
SUD-1 AL
T.M. DE LA SEU
D'URGELL**

EMPLAÇAMENT:
LA SEU D'URGELL

TITOL DEL PLÀNOL:
PLANTA DEMOLICIONS I
ACTUACIONS



HABITATGE I URBANISME
LA SEU, S.L.
HULS, SL



Joana A. Alba
JOANA A. ALBA I NAVARRO
ENGINYER DE CAMINS


ESCALA: 1/1.000
0 5 10 20m

Nº DE PLÀNOL:

5.2

DATA: JUNY 2012

LLEGGENDA DEMOLICIONS I ACTUACIONS		
DESCRIPCIO		AMIDAMENT
	DESMUNTATGE DE BIONDA	4 ml
	DEMOLICIO NEW JERSEY I TANCA DE SIMPLE TORSIO	23 ml
	DEMOLICIO MURS DE PEDRA	209.30 ml
	DEMOLICIO DE MURS	121.60 ml
	REPLE TALUS DEL MUR DE PEDRA	120 ml
	DEMOLICIONS MURETS DE PEDRA DE CANALITZACIO DEL CANAL DEL CARRIL	156.85 ml
	SOTERRAMENT / DESVIAMENT DEL CANAL DE REG	120.80 ml

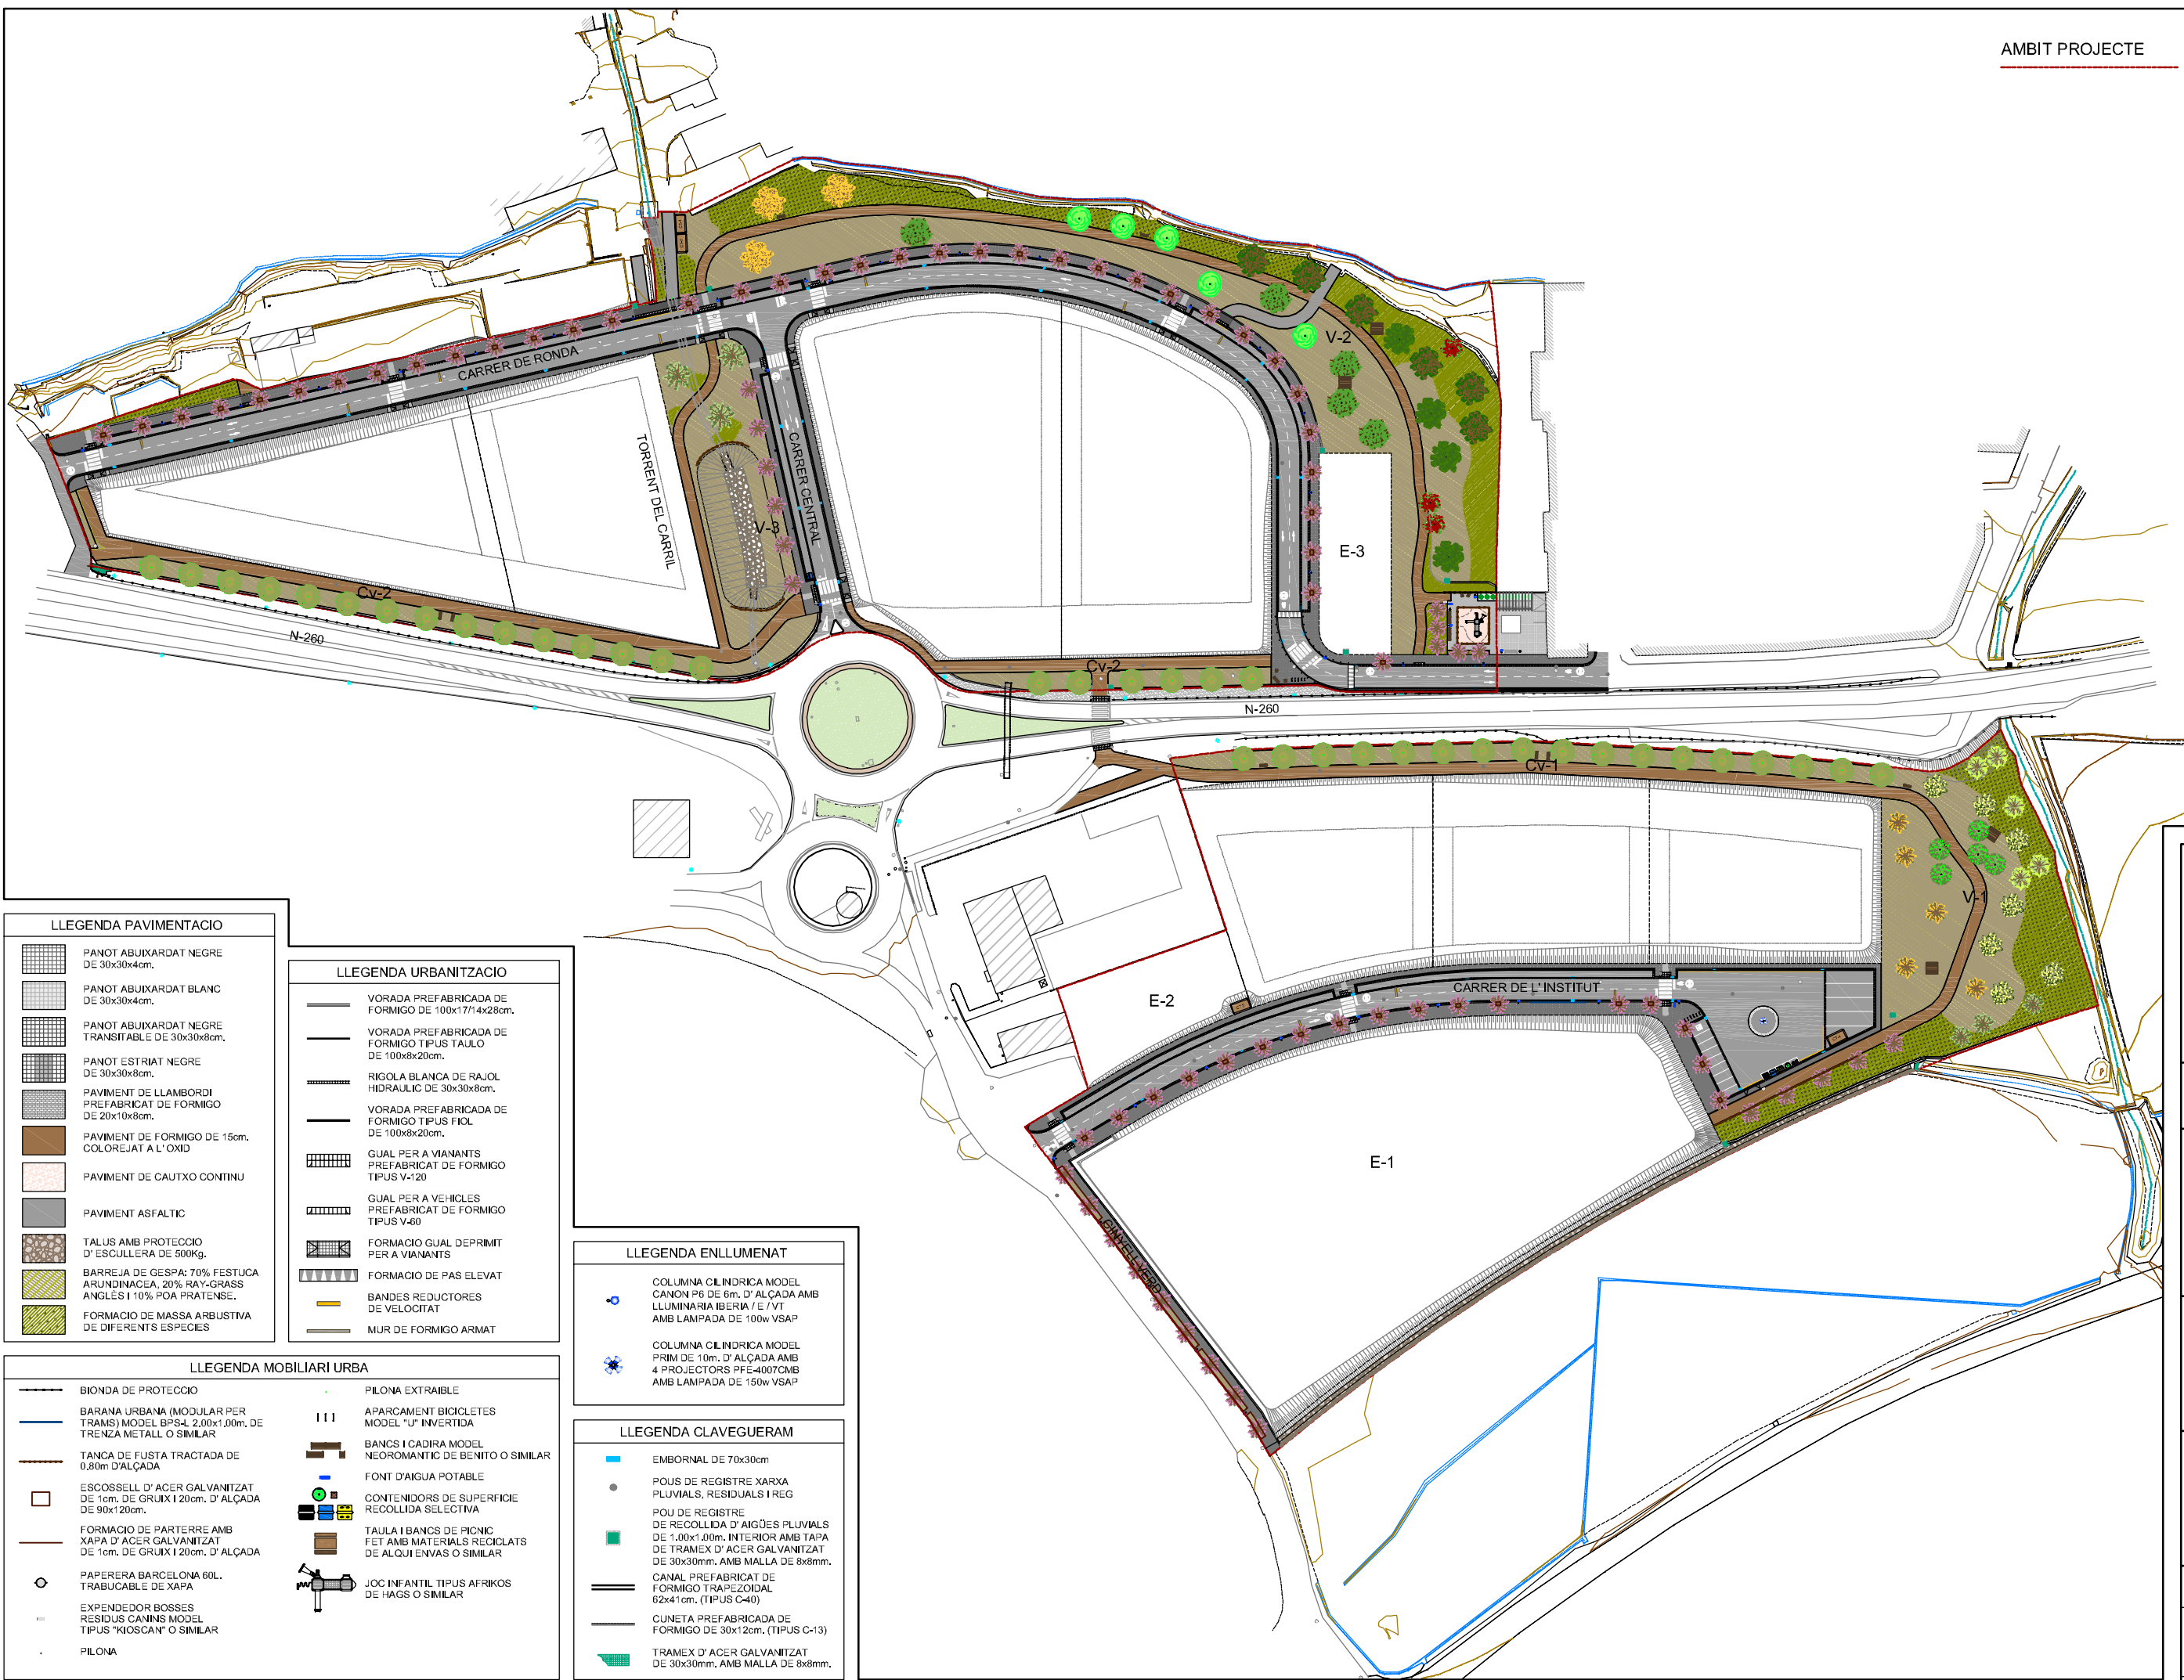

LLEGENDA PAVIMENTACIO	
	PANOT ABUXARDAT NEGRE DE 30x30x4cm.
	PANOT ABUXARDAT BLANC DE 30x30x4cm.
	PANOT ABUXARDAT NEGRE TRANSITABLE DE 30x30x8cm.
	PANOT ESTRIAT NEGRE DE 30x30x8cm.
	PAVIMENT DE LLAMBORDI PREFABRICAT DE FORMIGO DE 20x10x8cm.
	PAVIMENT DE FORMIGO DE 15cm. COLOREJAT A L'OXID.
	PAVIMENT DE CAUTXO CONTINU.
	PAVIMENT ASFALTIC.
	TALUS AMB PROTECCIO D'ESCALLERA DE 500Kg.
	BARREJA DE CESPÀ 70% FESTUCA ARUNDINACEA 20% RAY-GRASS ANGLÈS I 10% POA PRATENSE.
	FORMACIO DE MASSA ARBUSTIVA DE DIFERENTS ESPECIES.

LLEGENDA URBANITZACIO	
	VORADA PREFABRICADA DE FORMIGO DE 100x17/14x28cm.
	VORADA PREFABRICADA DE FORMIGO TIPUS TAULO DE 100x8x20cm.
	RIGOLA BLANCA DE RAJOL HIDRAULIC DE 30x30x8cm.
	VORADA PREFABRICADA DE FORMIGO TIPUS FIOL DE 100x8x20cm.
	GUAL PER A VIANANTS PREFABRICAT DE FORMIGO TIPUS V-120.
	GUAL PER A VEHICLES PREFABRICAT DE FORMIGO TIPUS V-60.
	FORMACIO GUAL DEPRIMIT PER A VIANANTS.
	FORMACIO DE PAS ELEVAT.
	BANDES REDUCTORES DE VELOCITAT.
	MUR DE FORMIGO ARMAT.

LLEGENDA ENLLUMENAT	
	COLUMNA CILINDRICA MODEL CANON P6 DE 6m. D'ALÇADA AMB LLUMINARIA IBERIA / E / VT AMB LAMPADA DE 100w VSAP.
	COLUMNA CILINDRICA MODEL PRIM DE 10m. D'ALÇADA AMB 4 PROJECTORS PFE4007CMB AMB LAMPADA DE 150w VSAP.

LLEGENDA MOBILIARI URBANA	
	BIONDA DE PROTECCIO.
	BARANA URBANA (MODULAR PER TRAMS) MODEL BPS-L 2,00x1,00m. DE TRENZA METALL O SIMILAR.
	TANCA DE FUSTA TRACTADA DE 0,80m D'ALÇADA.
	ESCOSELL D'ACER GALVANITZAT DE 1cm. DE GRUIX I 120cm. D'ALÇADA DE 90x120cm.
	FORMACIO DE PARTERRE AMB XAPA D'ACER GALVANITZAT DE 1cm. DE GRUIX I 120cm. D'ALÇADA.
	PAPERERA BARCELONA 60L. TRABUCABLE DE XAPA.
	EXPENDEDOR BOSES RESIDUS CANINS MODEL TIPUS "KIOSCAN" O SIMILAR.
	PILONA.
	PILONA EXTRAIBLE.
	APARCAMENT BICICLETES MODEL "U" INVERTIDA.
	BANCOS I CADIRA MODEL NEOROMANTIC DE BENITO O SIMILAR.
	FONT D'AIGUA POTABLE.
	CONTENIDORS DE SUPERFICIE RECOLLIDA SELECTIVA.
	TAULA I BANCOS DE PICNIC FET AMB MATERIALS RECICLATOS DE ALQUÍ ENVAS O SIMILAR.
	JOC INFANTIL TIPUS AFRIKOS DE HAGS O SIMILAR.

LLEGENDA CLAVEGUERAM	
	EMBORNAL DE 70x30cm.
	POUS DE REGISTRE XARXA PLUVIALS, RESIDUALS I REG.
	POU DE REGISTRE DE RECOLLIDA D'AIGÜES PLUVIALS DE 1,00x1,00m. INTERIOR AMB TAPA DE TRAMEX D'ACER GALVANITZAT DE 30x30mm. AMB MALLA DE 8x8mm.
	CANAL PREFABRICAT DE FORMIGO TRAPEZOIDAL 62x41cm. (TIPUS C-40).
	CUNETA PREFABRICADA DE FORMIGO DE 30x12cm. (TIPUS C-13).
	TRAMEX D'ACER GALVANITZAT DE 30x30mm. AMB MALLA DE 8x8mm.

TITOL DEL PROJECTE:
PROJECTE D'URBANITZACIO DEL SECTOR SUD-1 AL T.M. DE LA SEU D'URGELL

EMPLAÇAMENT:
LA SEU D'URGELL

TITOL DEL PLÀNOL:
PLANTA GENERAL URBANITZACIO

PROMOTOR:

HABITATGE I URBANISME
LA SEU, S.L.
HILUS, SL

TECNIC AUTOR:

JOANA A. ALBA I NAVARRO
ENGINYER DE CAMINS

ESCALA: 1/1500
0 7.5m 15m 30m


Nº DE PLÀNOL:
6.1

DATA:
JUNY 2012

LLEGENDA PAVIMENTACIO	
	PANOT ABUIXARDAT NEGRE DE 30x30x4cm.
	PANOT ABUIXARDAT BLANC DE 30x30x4cm.
	PANOT ABUIXARDAT NEGRE TRANSITABLE DE 30x30x8cm.
	PANOT ESTRIAT NEGRE DE 30x30x8cm.
	PAVIMENT DE LLAMBORDI PREFABRICAT DE FORMIGO DE 20x10x8cm.
	PAVIMENT DE FORMIGO DE 15cm. COLOREJAT A L'OXID
	PAVIMENT DE CAUTXO CONTINU
	PAVIMENT ASFALTIC
	TALUS AMB PROTECCIO D' ESCULLERA DE 500Kg.
	BARREJA DE GESPA: 70% FESTUCA ARUNDINACEA, 20% RAY-GRASS ANGLÉS I 10% POA PRATENSE.
	FORMACIO DE MASSA ARBUSTIVA DE DIFERENTS ESPECIES

LLEGENDA CLAVEGUERAM	
	EMBORNAL DE 70x30cm
	POUS DE REGISTRE XARXA PLUVIALS, RESIDUALS I REG
	POU DE REGISTRE DE RECOLLIDA D' AIGÜES PLUVIALS DE 1.00x1.00m. INTERIOR AMB TAPA DE TRAMEX D' ACER GALVANITZAT DE 30x30mm. AMB MALLA DE 8x8mm.
	CANAL PREFABRICAT DE FORMIGO TRAPEZOIDAL 62x41cm. (TIPUS C-40)
	CUNETA PREFABRICADA DE FORMIGO DE 30x12cm. (TIPUS C-13)
	TRAMEX D' ACER GALVANITZAT DE 30x30mm. AMB MALLA DE 8x8mm.


LLEGENDA MOBILIARI URBANA	
	BIONDA DE PROTECCIO
	BARANA URBANA (MODULAR PER TRAMS) MODEL BPS-L 2.00x1.00m. DE TRENZA METALL O SIMILAR
	TANCA DE FUSTA TRACTADA DE 0.80m D'ALÇADA
	ESCOSSELL D' ACER GALVANITZAT DE 1cm. DE GRUIX I 20cm. D' ALÇADA DE 90x120cm.
	FORMACIO DE PARTERRE AMB XAPA D' ACER GALVANITZAT DE 1cm. DE GRUIX I 20cm. D' ALÇADA
	PAPERERA BARCELONA 60L. TRABUCABLE DE XAPA
	EXPENDEDOR BOSSES RESIDUS CANINS MODEL TIPUS "KIOSCAN" O SIMILAR
	PILONA
	PILONA EXTRAIBLE
	APARCAMENT BICICLETES MODEL "U" INVERTIDA
	BANC I CADIRA MODEL NEOROMANTIC DE BENITO O SIMILAR
	FONT D'AIGUA POTABLE
	CONTENIDORS DE SUPERFICIE RECOLLIDA SELECTIVA
	TAULA I BANC DE PICNIC FET AMB MATERIALS RECICLATS DE ALQUI ENVAS O SIMILAR
	JOC INFANTIL TIPUS AFRIKOS DE HAGS O SIMILAR

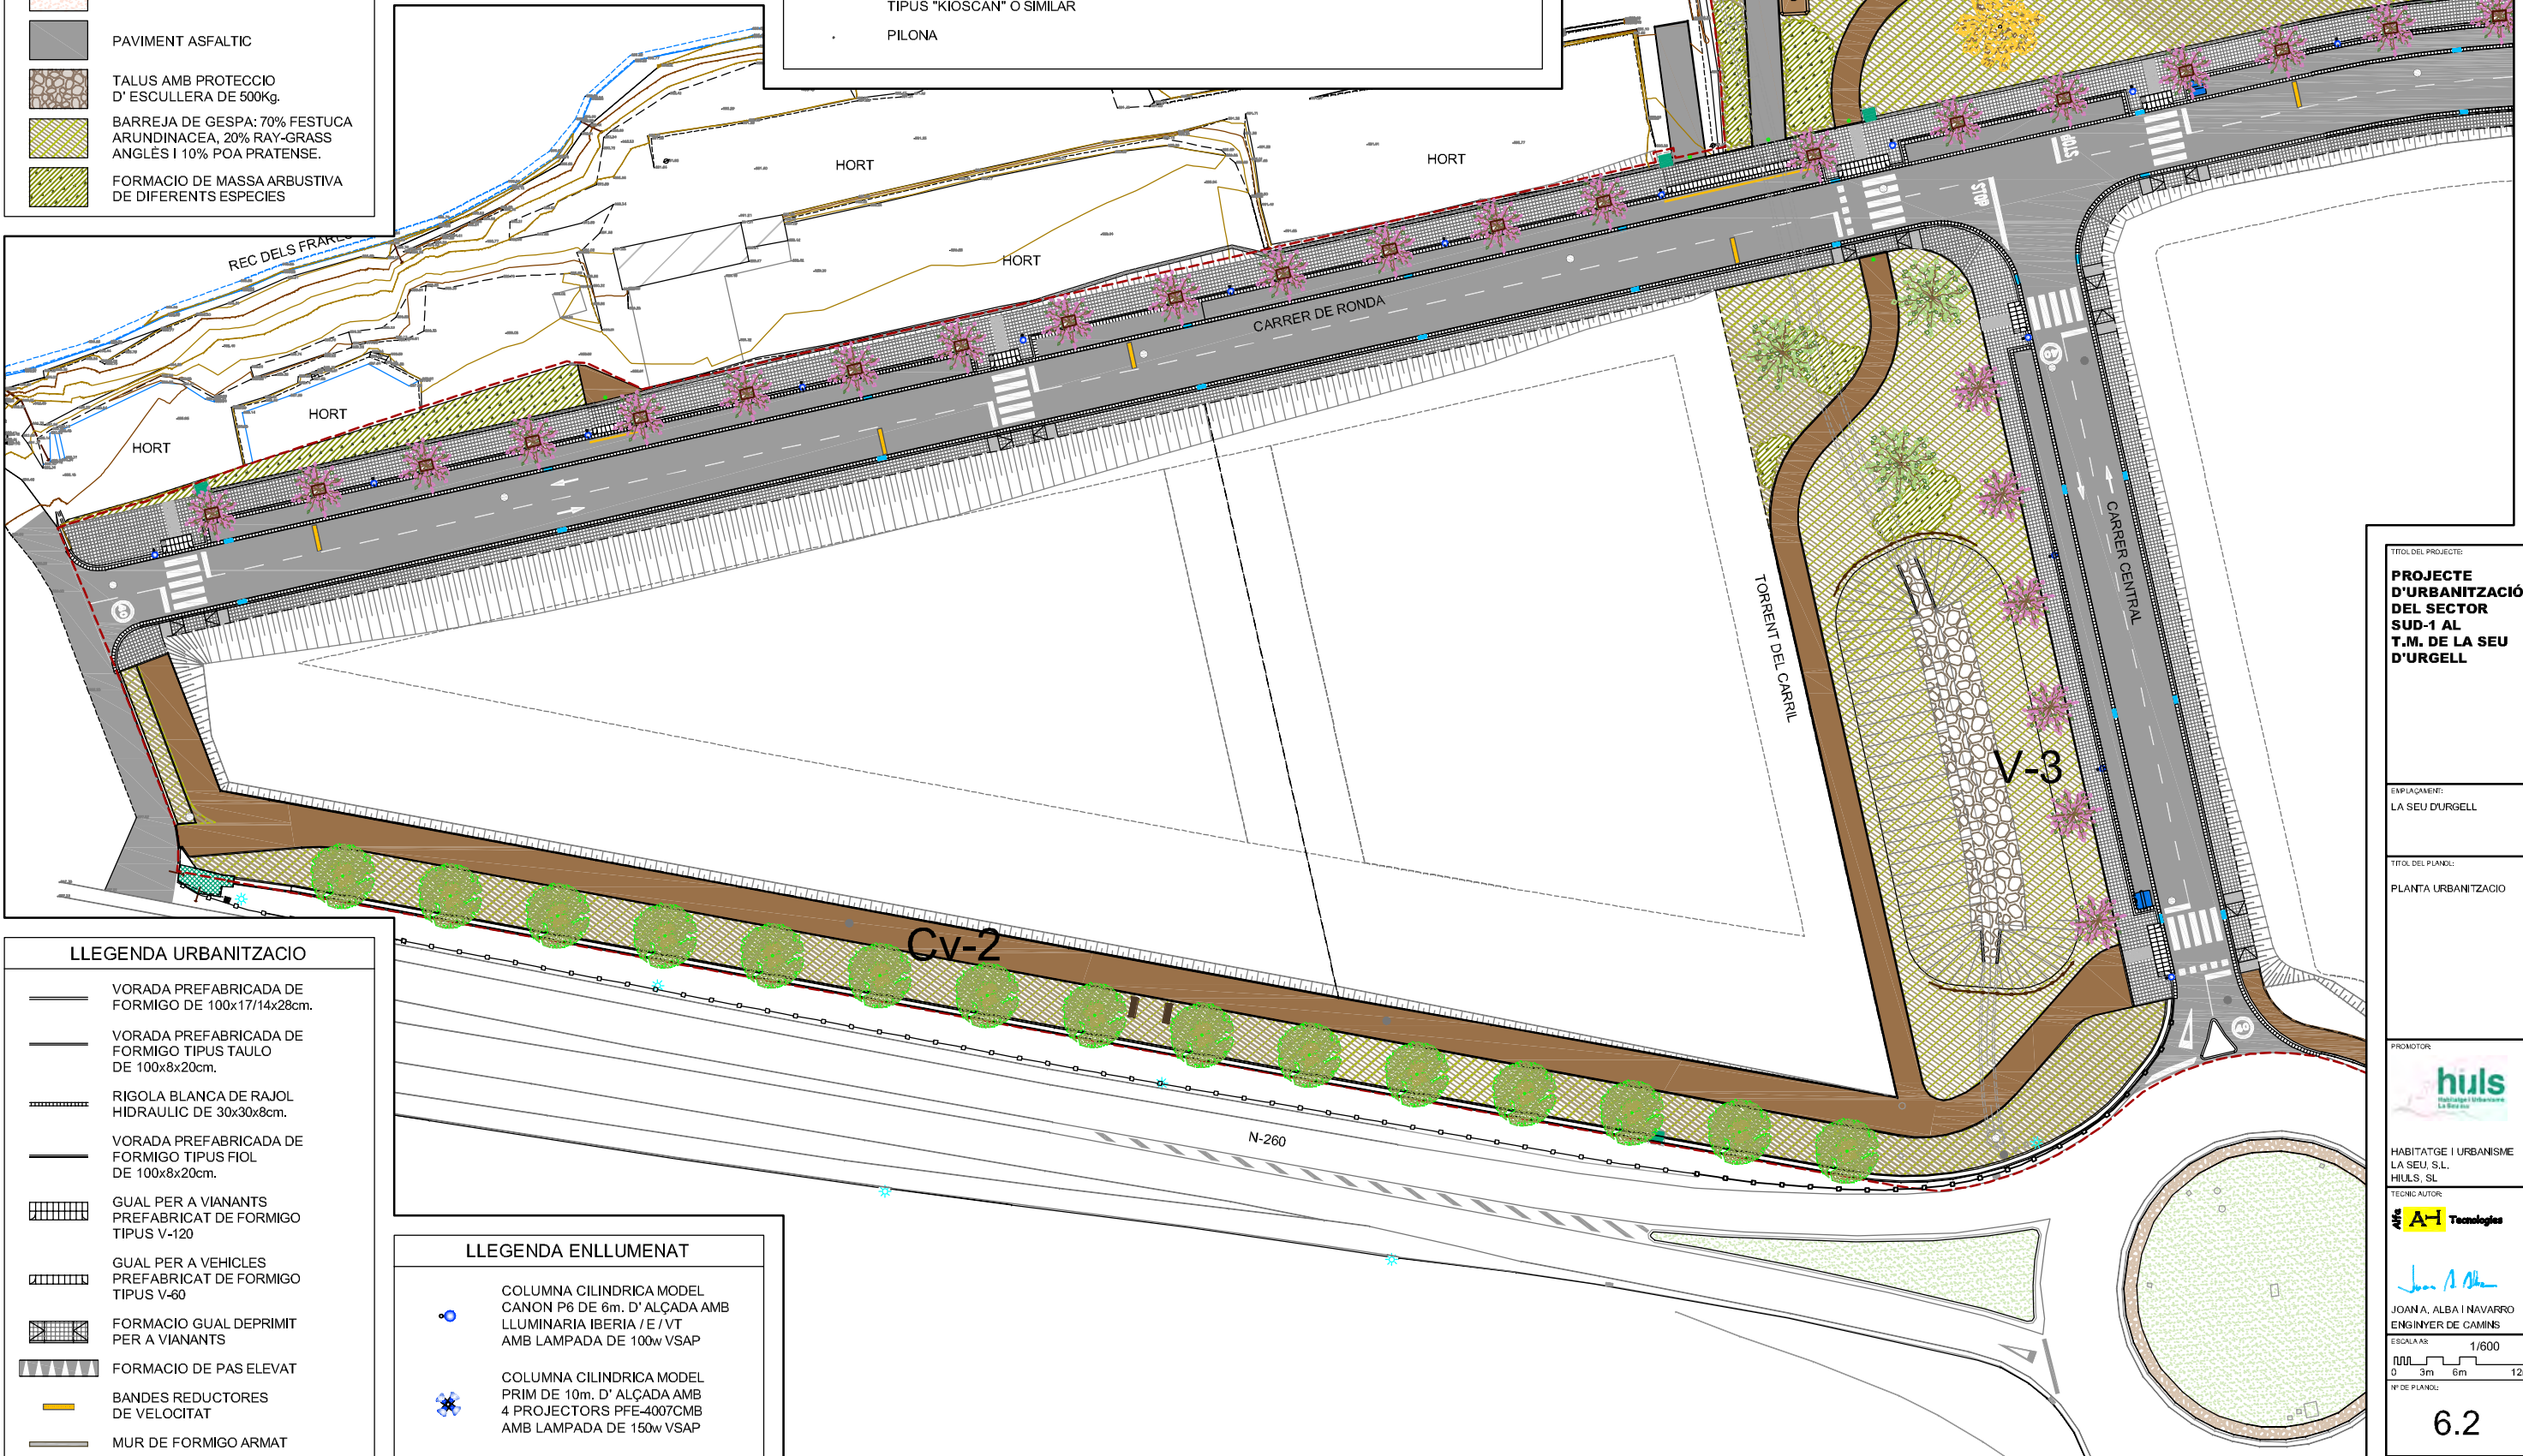

LLEGENDA URBANITZACIO	
	VORADA PREFABRICADA DE FORMIGO DE 100x17/14x28cm.
	VORADA PREFABRICADA DE FORMIGO TIPUS TAULO DE 100x8x20cm.
	RIGOLA BLANCA DE RAJOL HIDRAULIC DE 30x30x8cm.
	VORADA PREFABRICADA DE FORMIGO TIPUS FIOL DE 100x8x20cm.
	GUAL PER A VIANANTS PREFABRICAT DE FORMIGO TIPUS V-120
	GUAL PER A VEHICLES PREFABRICAT DE FORMIGO TIPUS V-60
	FORMACIO GUAL DEPRIMIT PER A VIANANTS
	FORMACIO DE PAS ELEVAT
	BANDES REDUCTORES DE VELOCITAT
	MUR DE FORMIGO ARMAT

LLEGENDA ENLLUMENAT	
	COLUMNA CILINDRICA MODEL CANON P6 DE 6m. D' ALÇADA AMB LLUMINARIA IBERIA / E / VT AMB LAMPADA DE 100w VSAP
	COLUMNA CILINDRICA MODEL PRIM DE 10m. D' ALÇADA AMB 4 PROJECTORS PFE-4007CMB AMB LAMPADA DE 150w VSAP

TITOL DEL PROJECTE:	PROJECTE D'URBANITZACIO DEL SECTOR SUD-1 AL T.M. DE LA SEU D'URGELL
EMPLAÇAMENT:	LA SEU D'URGELL
TITOL DEL PLÀNOL:	PLANTA URBANITZACIO
PROMOTOR:	
HABITATGE I URBANISME:	LA SEU, S.L.
TECNIC AUTOR:	
JOANA ALBA I NAVARRO:	ENGINYER DE CAMINS
ESCALA:	1/600
0 3m 6m 12m	
Nº DE PLÀNOL:	6.2
DATA:	JUNY 2012

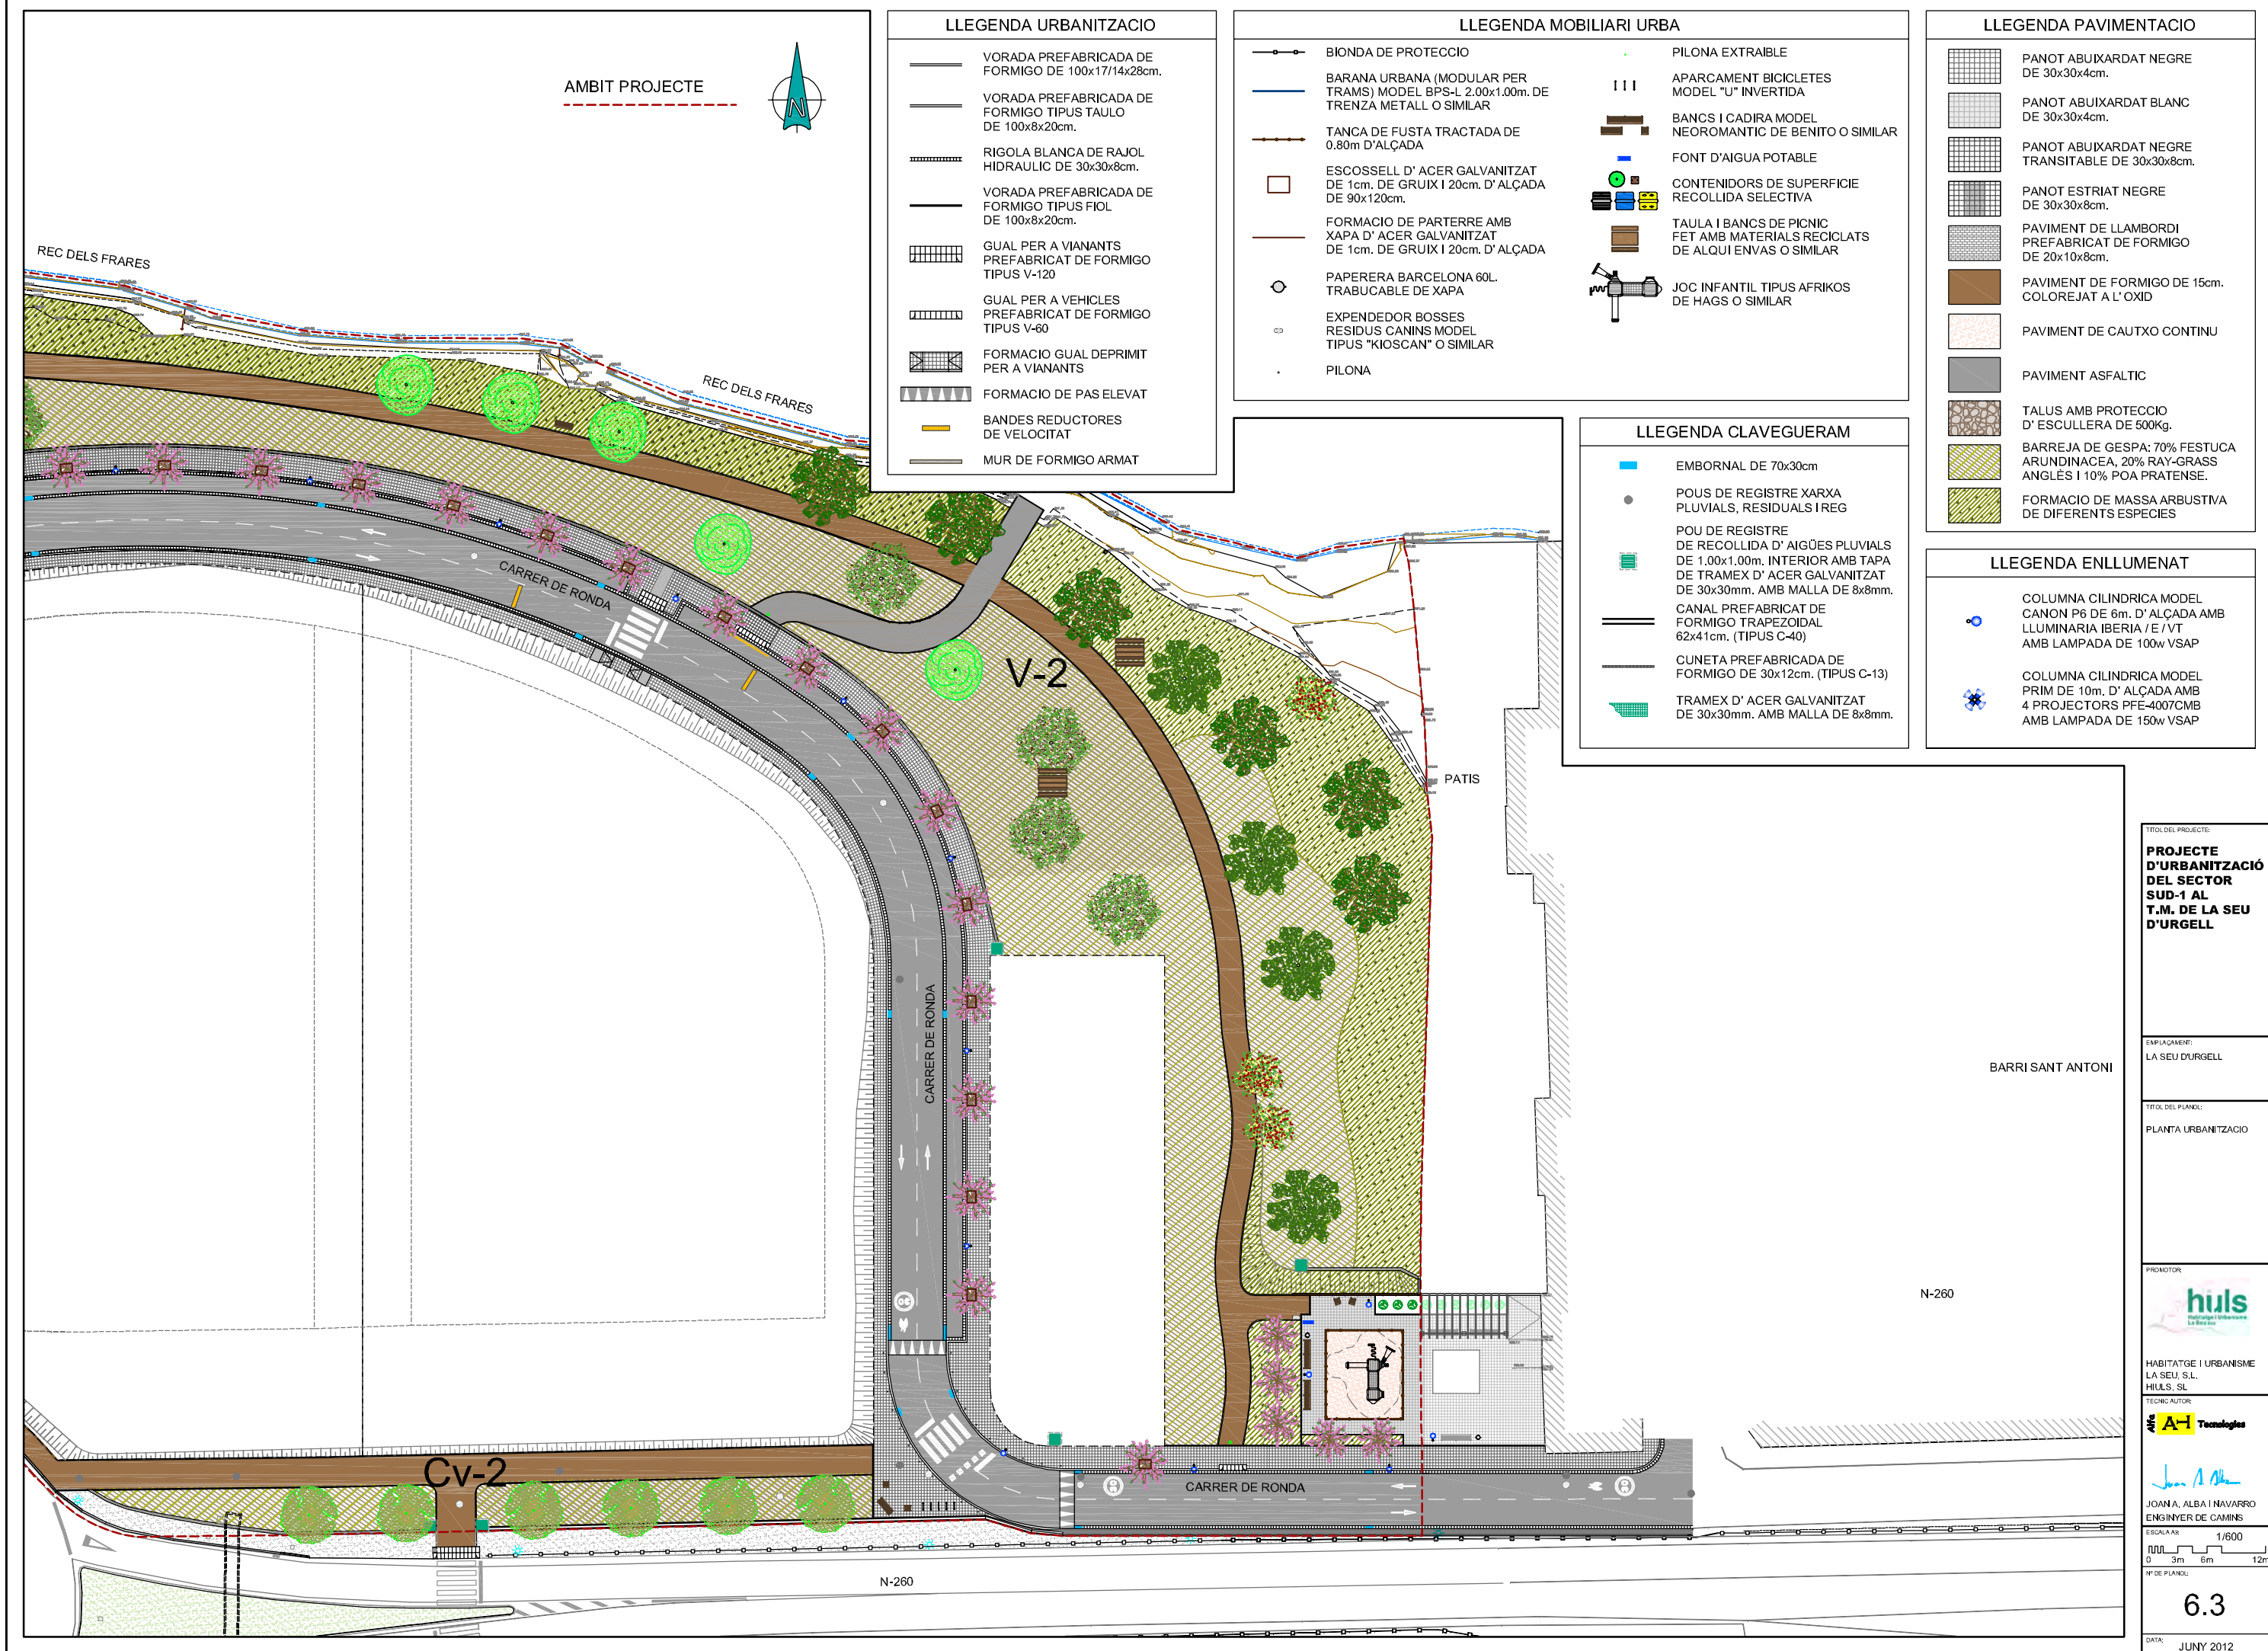

LLEGENDA PAVIMENTACIO

	PANOT ABUIXARDAT NEGRE DE 30x30x4cm.
	PANOT ABUIXARDAT BLANC DE 30x30x4cm.
	PANOT ABUIXARDAT NEGRE TRANSITABLE DE 30x30x8cm.
	PANOT ESTRIAT NEGRE DE 30x30x8cm.
	PAVIMENT DE LLAMBORDI PREFABRICAT DE FORMIGO DE 20x10x8cm.
	PAVIMENT DE FORMIGO DE 15cm. COLOREJAT A L'OXID
	PAVIMENT DE CAUTXO CONTINU
	PAVIMENT ASFALTIC
	TALUS AMB PROTECCIO D' ESCULLERA DE 500Kg.
	BARREJA DE GESPA: 70% FESTUCA ARUNDINACEA, 20% RAY-GRASS ANGLÈS I 10% POA PRATENSE.
	FORMACIO DE MASSA ARBUSTIVA DE DIFERENTS ESPECIES

LLEGENDA ENLLUMENAT

	COLUMNA CILINDRICA MODEL CANON P6 DE 6m. D' ALÇADA AMB LLUMINARIA IBERIA / E / VT AMB LAMPADA DE 100w VSAP
	COLUMNA CILINDRICA MODEL PRIM DE 10m. D' ALÇADA AMB 4 PROJECTORS PFE-4007CMB AMB LAMPADA DE 150w VSAP

LLEGENDA URBANITZACIO

	VORADA PREFABRICADA DE FORMIGO DE 100x17/14x28cm.
	VORADA PREFABRICADA DE FORMIGO TIPUS TAULO DE 100x8x20cm.
	RIGOLA BLANCA DE RAJOL HIDRAULIC DE 30x30x8cm.
	VORADA PREFABRICADA DE FORMIGO TIPUS FIOL DE 100x8x20cm.
	GUAL PER A VIANANTS PREFABRICAT DE FORMIGO TIPUS V-120
	GUAL PER A VEHICLES PREFABRICAT DE FORMIGO TIPUS V-60
	FORMACIO GUAL DEPRIMIT PER A VIANANTS
	FORMACIO DE PAS ELEVAT
	BANDES REDUCTORES DE VELOCITAT
	MUR DE FORMIGO ARMAT

LLEGENDA MOBILIARI URBA

	BIONDA DE PROTECCIO
	BARANA URBANA (MODULAR PER TRAMS) MODEL BPS-L 2.00x1.00m. DE TRENZA METALL O SIMILAR
	TANCA DE FUSTA TRACTADA DE 0.80m D'ALÇADA
	ESCOSSELL D' ACER GALVANITZAT DE 1cm. DE GRUIX I 20cm. D' ALÇADA DE 90x120cm.
	FORMACIO DE PARTERRE AMB XAPA D' ACER GALVANITZAT DE 1cm. DE GRUIX I 20cm. D' ALÇADA
	PAPERERA BARCELONA 60L. TRABUCABLE DE XAPA
	EXPENDEDOR BOSSES RESIDUS CANINS MODEL TIPUS "KIOSCAN" O SIMILAR
	PILONA
	PILONA EXTRAIBLE
	APARCAMENT BICICLETES MODEL "U" INVERTIDA
	BANCOS I CADIRA MODEL NEOROMANTIC DE BENITO O SIMILAR
	FONT D'AIGUA POTABLE
	CONTENIDORS DE SUPERFICIE RECOLLIDA SELECTIVA
	TAULA I BANCOS DE PICNIC FET AMB MATERIALS RECICLATS DE ALQUI ENVAS O SIMILAR
	JOC INFANTIL TIPUS AFRIKOS DE HAGS O SIMILAR

LLEGENDA CLAVEGUERAM

	EMBORNAL DE 70x30cm
	POUS DE REGISTRE XARXA PLUVIALS, RESIDUALS I REG
	POU DE REGISTRE DE RECOLLIDA D' AIGÜES PLUVIALS DE 1.00x1.00m. INTERIOR AMB TAPA DE TRAMEX D' ACER GALVANITZAT DE 30x30mm. AMB MALLA DE 8x8mm.
	CANAL PREFABRICAT DE FORMIGO TRAPEZOIDAL 62x41cm. (TIPUS C-40)
	CUNETA PREFABRICADA DE FORMIGO DE 30x12cm. (TIPUS C-13)
	TRAMEX D' ACER GALVANITZAT DE 30x30mm. AMB MALLA DE 8x8mm.

AMBIT PROJECTE



TITOL DEL PROJECTE:

PROJECTE D'URBANITZACIO DEL SECTOR SUD-1 AL T.M. DE LA SEU D'URGELL

EMPLAÇAMENT:

LA SEU D'URGELL

TITOL DEL PLANEL:

PLANTA URBANITZACIO

PROMOTOR:



HABITATGE I URBANISME LA SEU, S.L. HULS, SL

TECNIC AUTOR:



JOANA A. ALBA I NAVARRO
ENGINYER DE CAMINS


ESCALA:

1/600
0 3m 6m 12m

Nº DE PLANEL:

6.4

DATA: JUNY 2012

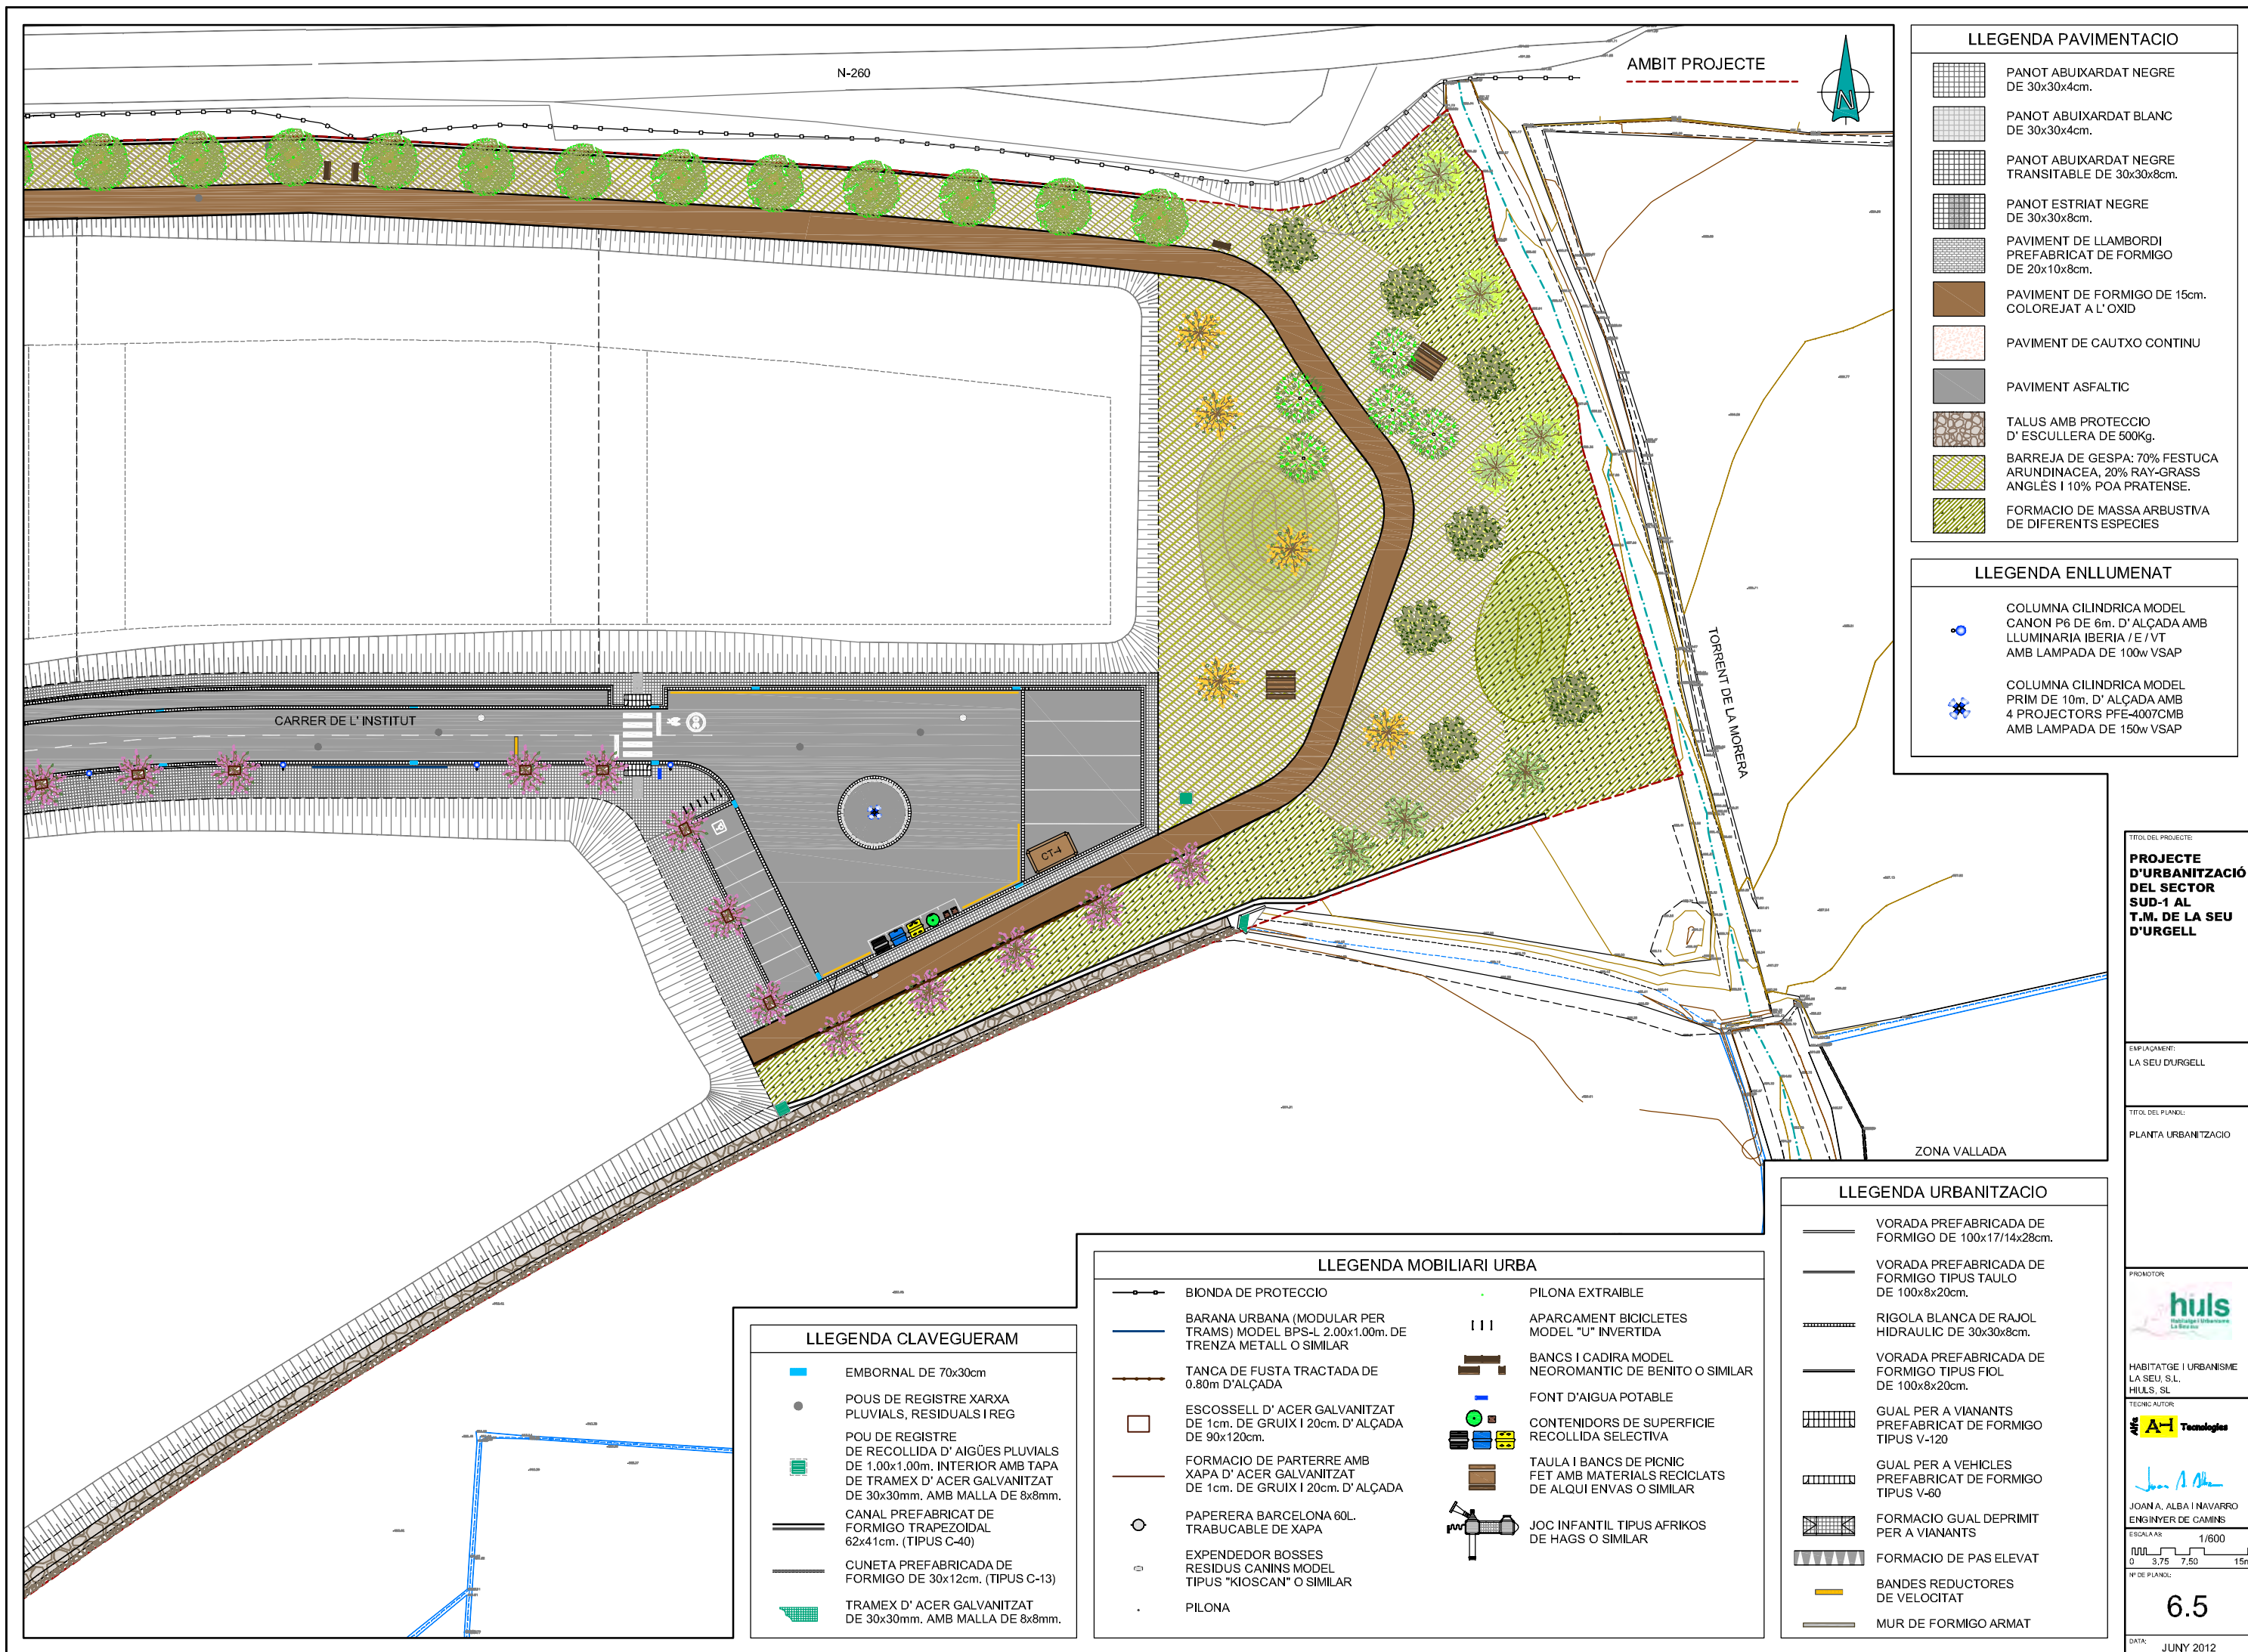

LLEGENDA PAVIMENTACIO	
	PANOT ABUIXARDAT NEGRE DE 30x30x4cm.
	PANOT ABUIXARDAT BLANC DE 30x30x4cm.
	PANOT ABUIXARDAT NEGRE TRANSITABLE DE 30x30x8cm.
	PANOT ESTRIAT NEGRE DE 30x30x8cm.
	PAVIMENT DE LLAMBORDI PREFABRICAT DE FORMIGO DE 20x10x8cm.
	PAVIMENT DE FORMIGO DE 15cm. COLOREJAT A L' OXID
	PAVIMENT DE CAUTXO CONTINU
	PAVIMENT ASFALTIC
	TALUS AMB PROTECCIO D' ESCULLERA DE 500Kg.
	BARREJA DE GESPA: 70% FESTUCA ARUNDINACEA, 20% RAY-GRASS ANGLES I 10% POA PRATENSE.
	FORMACIO DE MASSA ARBUSTIVA DE DIFERENTS ESPECIES

LLEGENDA ENLLUMENAT	
	COLUMNA CILINDRICA MODEL CANON P6 DE 6m. D' ALÇADA AMB LLUMINARIA IBERIA / E / VT AMB LAMPADA DE 100w VSAP
	COLUMNA CILINDRICA MODEL PRIM DE 10m. D' ALÇADA AMB 4 PROJECTORS PFE-4007CMB AMB LAMPADA DE 150w VSAP

LLEGENDA URBANITZACIO	
	VORADA PREFABRICADA DE FORMIGO DE 100x17/14x28cm.
	VORADA PREFABRICADA DE FORMIGO TIPUS TAULO DE 100x8x20cm.
	RIGOLA BLANCA DE RAJOL HIDRAULIC DE 30x30x8cm.
	VORADA PREFABRICADA DE FORMIGO TIPUS FIOL DE 100x8x20cm.
	GUAL PER A VIANANTS PREFABRICAT DE FORMIGO TIPUS V-120
	GUAL PER A VEHICLES PREFABRICAT DE FORMIGO TIPUS V-60
	FORMACIO GUAL DEPRIMIT PER A VIANANTS
	FORMACIO DE PAS ELEVAT
	BANDES REDUCTORES DE VELOCITAT
	MUR DE FORMIGO ARMAT

LLEGENDA MOBILIARI URBA	
	BIONDA DE PROTECCIO
	BARANA URBANA (MODULAR PER TRAMS) MODEL BPS-L 2.00x1.00m. DE TRENZA METALL O SIMILAR
	TANCA DE FUSTA TRACTADA DE 0.80m D'ALÇADA
	ESCOSSELL D' ACER GALVANITZAT DE 1cm. DE GRUIX I 20cm. D' ALÇADA DE 90x120cm.
	FORMACIO DE PARTERRE AMB XAPA D' ACER GALVANITZAT DE 1cm. DE GRUIX I 20cm. D' ALÇADA
	PAPERERA BARCELONA 60L. TRABUCABLE DE XAPA
	EXPENDEDOR BOSSES RESIDUS CANINS MODEL TIPUS "KIOSCAN" O SIMILAR
	PILONA
	PILONA EXTRAIBLE
	APARCAMENT BICICLETES MODEL "U" INVERTIDA
	BANCOS I CADIRA MODEL NEOROMANTIC DE BENITO O SIMILAR
	FONT D'AIGUA POTABLE
	CONTENIDORS DE SUPERFICIE RECOLLIDA SELECTIVA
	TAULA I BANCOS DE PICNIC FET AMB MATERIALS RECICLATS DE ALQUI ENVAS O SIMILAR
	JOC INFANTIL TIPUS AFRIKOS DE HAGS O SIMILAR

LLEGENDA CLAVEGUERAM	
	EMBORNAL DE 70x30cm
	POUS DE REGISTRE XARXA PLUVIALS, RESIDUALS I REG
	POU DE REGISTRE DE RECOLLIDA D' AIGÜES PLUVIALS DE 1.00x1.00m. INTERIOR AMB TAPA DE TRAMEX D' ACER GALVANITZAT DE 30x30mm, AMB MALLA DE 8x8mm.
	CANAL PREFABRICAT DE FORMIGO TRAPEZOIDAL 62x41cm. (TIPUS C-40)
	CUNETA PREFABRICADA DE FORMIGO DE 30x12cm. (TIPUS C-13)
	TRAMEX D' ACER GALVANITZAT DE 30x30mm, AMB MALLA DE 8x8mm.

TÍTOL DEL PROJECTE:
PROJECTE D'URBANITZACIÓ DEL SECTOR SUD-1 AL T.M. DE LA SEU D'URGELL

EMPLAÇAMENT:
LA SEU D'URGELL

TÍTOL DEL PLÀNOL:
PLANTA URBANITZACIÓ

PROMOTOR:

HABITATGE I URBANISME
LA SEU, S.L.
HIJLS, SL

TECNIC AUTOR:

JOANA A. ALBA I NAVARRO
ENGINYER DE CAMINS

ESCALA: 1/600
0 3.75 7.50 15m

6.5

DATA:
JUNY 2012