


215

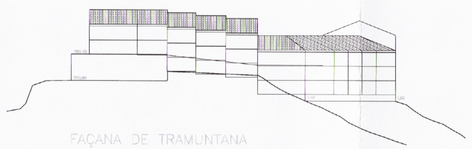

FAÇANA DE TRAMUNTANA

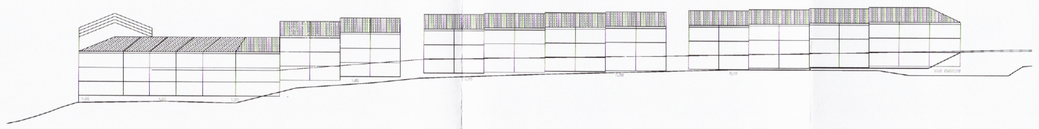



FAÇANA DE PONENT

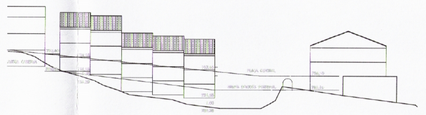


FAÇANA DE LLEVANT



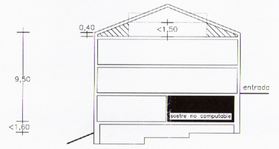

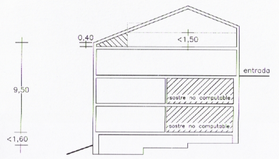

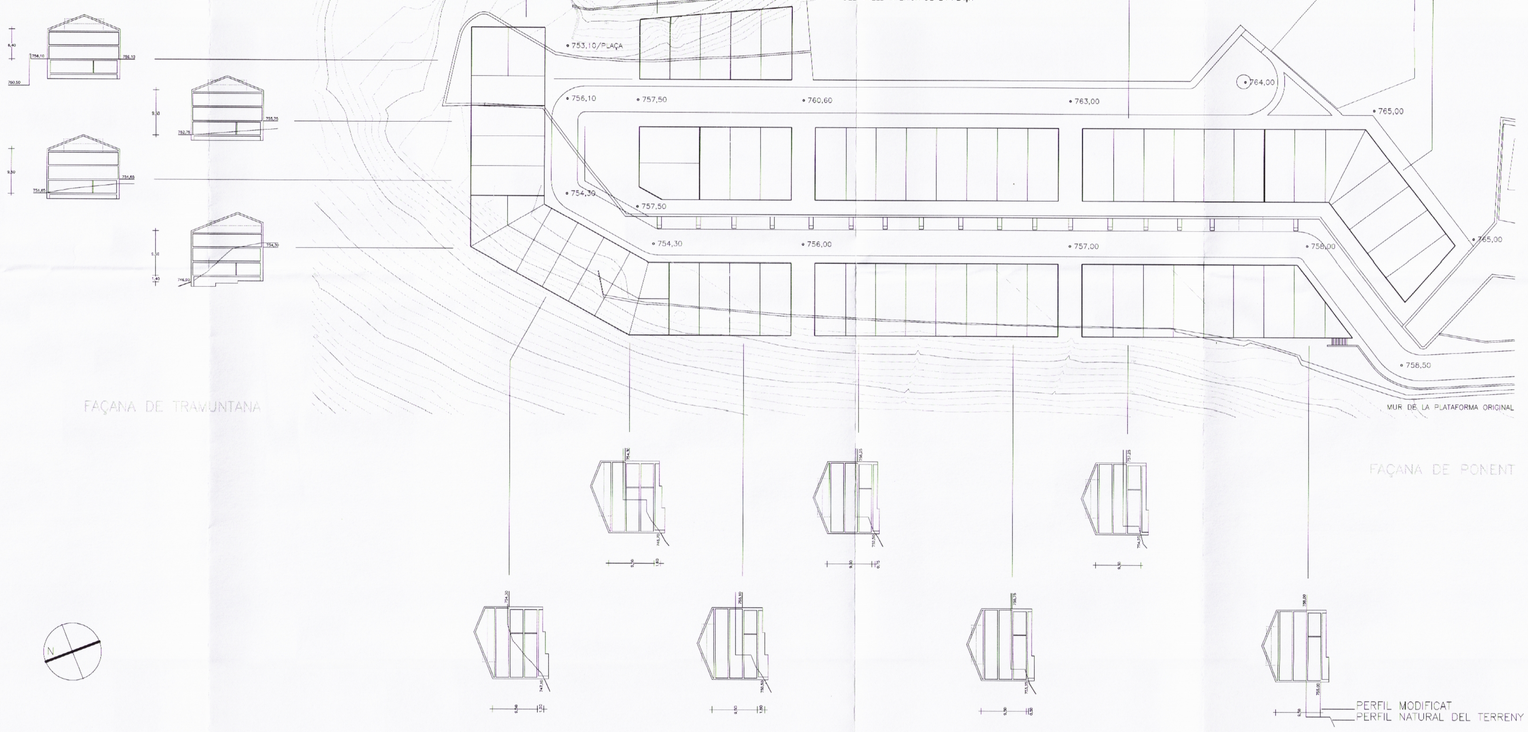

PLA ESPECIAL DE LA
CASERNA DE CASTELLCIUTAT
AJUNTAMENT DE LA SEU D'URGELL (ALT URGELL)

FRANCESC MESTRE / JORNET, LLOP i PASTOR, arquitectes
ref.: 095/93 – oct/97 aprovació provisional: 08/09/1997
plànol d'ordenació escala 1:500 nº 09
SECCIONS I FAÇANES

Aprovat definitivament per la Comissió Territorial d'Urbanisme de Lleida en sessió 10 GEN. 2008 i recordada la seva publicació a efectes d'executivitat en sessió 10 SET. 2008
La secretària,

Generalitat de Catalunya
Departament de Política Territorial i Obres Públiques
Direcció General d'Urbanisme
Comissió Territorial d'Urbanisme de Lleida

Aprovat pel Ple/Junta de Govern Local
en sessió de 30 JUNY. 2008
La Seu d'Urgell,
El Secretari,

ESCALA ORIGINAL 1/500
0m 5m 10m 25 50m

ESTUDI PSP ARQUITECTURA
Roca i Batlle, 30
Planta passatge
Tel. 93-4181000
Fax 93-4184600
08023 Barcelona

AJUNTAMENT DE LA SEU D'URGELL
MODIFICACIÓ DEL PLA GENERAL D'ORDENACIÓ A LA CIUTADELLA DE CASTELLCIUTAT.
INFORMACIÓ ANTECEDENTS URBANÍSTICS
PE CASERNA DE CASTELLCIUTAT: SECCIONS I FAÇANES

AiB ARQUITECTES
C/ Rosselló 154
Principal 3a
Tel. 93-4542047
Fax 93-2160720
08036 Barcelona

Plànol n.	Escales	Data	Referència
I–3.2	–	JULIOL 2006	826PG

Rectificat	Rectificat
Rectificat	Rectificat
Substitueix	Substitueix

Els arquitectes
Joan Ma. Pascual i Cañellas, Josep Perez i Bote, Roger Paez i Blanch, Ferran de los Santos i Arnau, Ramon Torrents i Pairó

L'Ajuntament — Joan Antoni Paez i Berga, Arquitecte Urbanista

El present document és còpia del seu original, del qual és autor l'estudi P/S/P, arquitectura, la seva utilització total o parcial, així com qualsevol reproducció o cessió a tercers, requerirà la prèvia autorització expressa dels autors, restant en qualsevol cas prohibida qualsevol modificació unilateral de mateix.