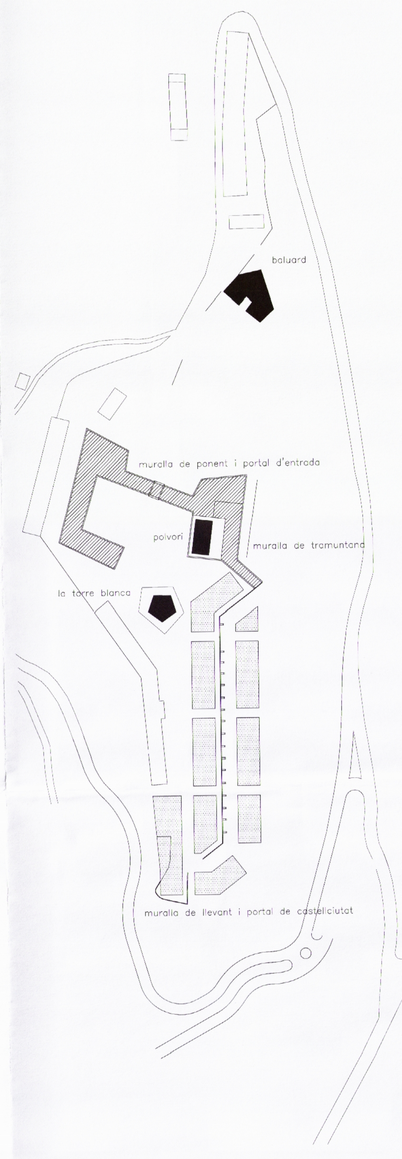
El present document és còpia del seu original, de què és autor l'estudi P/S/P arquitectura, la seva utilització total o parcial, així com qualsevol reproducció o cessió a terceres, requereix la prèvia autorització expressa dels autors, restant en qualsevol cas prohibida qualsevol modificació unilateral del mateix.

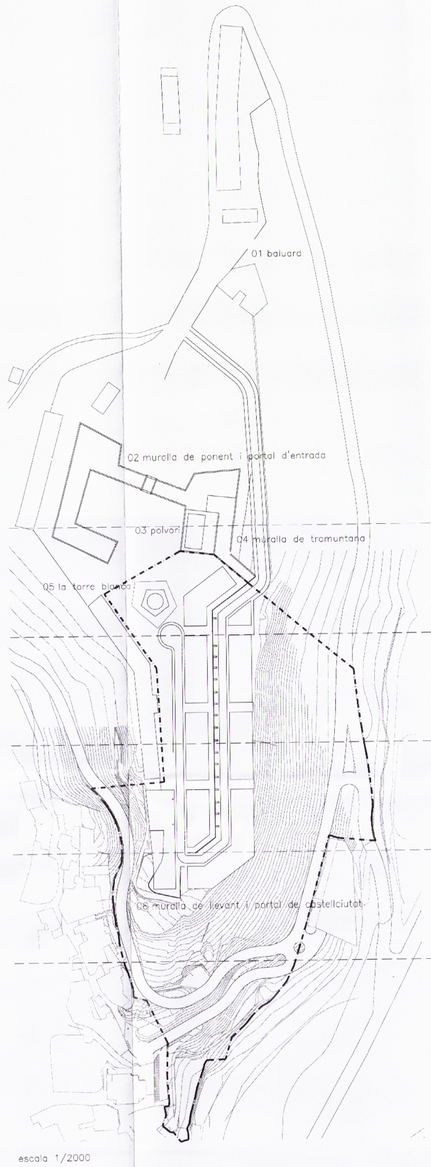




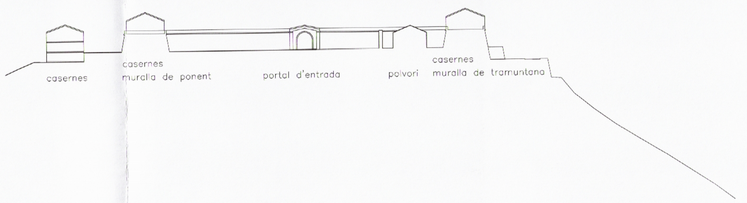

escala 1/5000



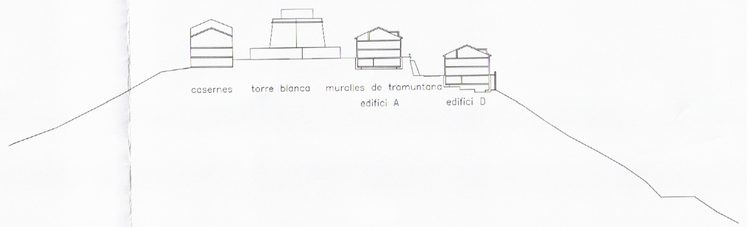

escala 1/2000



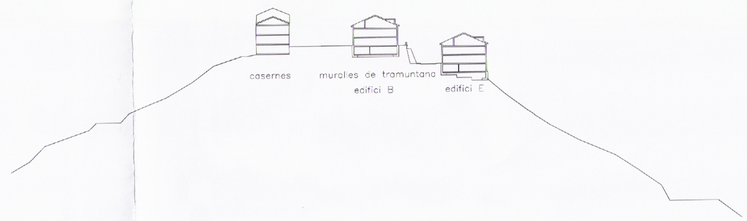

escala 1/2000



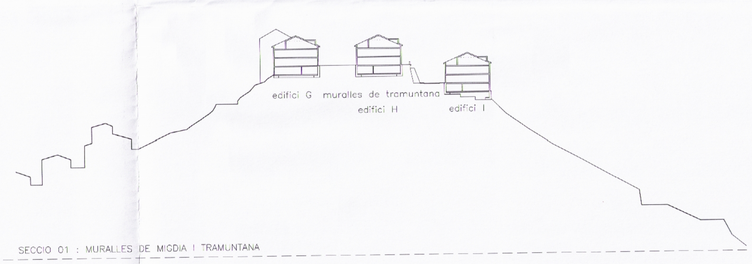

SECCIO 05 : POLVORI I MURALLA DE PONENT



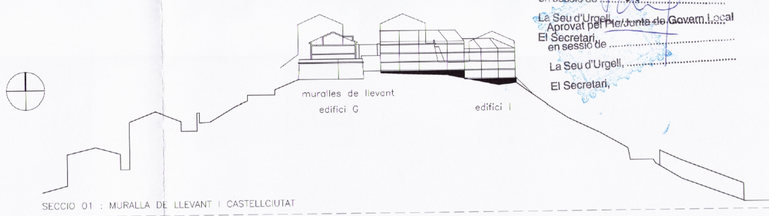

SECCIO 04 : LA TORRE BLANCA I LA MURALLA DE TRAMUNTANA




SECCIO 03 : CASERNES I MURALLA DE TRAMUNTANA




SECCIO 01 : MURALLES DE MIGDIA I TRAMUNTANA




SECCIO 01 : MURALLA DE LLEVANT I CASTELLCIUTAT

escala 1/1000

Aprovat pel Ple/Junta de Govern Local
en sessió de ..... 30 JUNY 2008
La Seu d'Urgell, .....
El Secretari,

Aprovat pel Ple/Junta de Govern Local
en sessió de .....
La Seu d'Urgell, .....
El Secretari,

SITUACIO DELS MONUMENTS HISTORICS CATALOGATS

| | |
|---|---|
| 11 | torre solsona |
| 12 | ciutadella de castellciutat |

SITUACIO D'ALTRES ELEMENTS MONUMENTALS (no catalogats)

| | |
|---|---|
| 01 | baluard |
| 02/03 | muralles de ponent, portal d'entrada i polvorí |
| 04 | muralla de tramuntana |
| 05 | la torre blanca |
| 06/07 | muralles de migdia i llevant |
| 08 | església de castellciutat |
| - - - - - | límit del pla especial de la caserna de castellciutat |

COMPARACIO VOLUMETRICA ENTRE ELS ELEMENTS HISTORICS I ELS NOUS EDIFICIS

| | element | perimetre façana | ocupació | volum edificat |
|---|---|---|---|---|
| 01 | baluard | 111,47 mts | 564,89 m2 | 4.519,12 m3 |
| 02 | muralla de ponent | 265,10 mts | | |
| 03 | polvorí | 211,90 mts | 4.159,00 m2 | 33.272,00 m3 |
| 04 | muralla de tramuntana | 307,00 mts | *1.228,00 m2 | 9.824,00 m3 |
| 05 | la torre blanca | 55,00 mts | 209,00 m2 | 2.090,00 m3 |
| 06 | muralla de migdia | 19,00 mts | | |
| 07 | muralla de llevant | 69,00 mts | 493,60 m2 | 1.974,40 m3 |
| | total edificis històrics | 1.038,47 mts | 6.654,49 m2 | 51.679,52 m3 |
| A,B,C | edificis sota muralla | 286,90 mts | 1.954,40 m2 | 16.576,00 m3 |
| D,E,F | edificis sobre muralla | 353,18 mts | 1.456,05 m2 | 12.432,00 m3 |
| G | edificis de frontissa | 151,94 mts | | |
| H | " " " | 105,28 mts | | |
| I | " " " | 192,08 mts | 2.702,73 m2 | 22.792,00 m3 |
| | total nous edificis | 1.089,38 mts | 6.113,18 m2 | 51.800,00 m3 |

RELACIO ENTRE ELS ELEMENTS MONUMENTALS I LES EDIFICACIONS PROPOSADES

| | |
|---|---|
| 01 | baluard |
| 02 | muralla de ponent i portal d'entrada |
| 03 | polvorí |
| 04 | muralla de tramuntana |
| 05 | la torre blanca |
| 06 | muralles de migdia i de llevant, i portal de castellciutat |
| A,B,C | edificis sota muralla |
| D,E,F | edificis sobre muralla |
| G,H,I | edificis de frontissa |
| | perfil del terreny i dels vials |
| | secció dels edificis històrics |
| | secció dels nous edificis d'ús residencial |
| | secció dels edificis de l'antiga caserna |

ESTUDI P/S/P ARQUITECTURA
Roca i Batlle, 30 Planta passatge Tel. 93-4181000 Fax 93-4184900 08023 Barcelona

AJUNTAMENT DE LA SEU D'URGELL

# MODIFICACIÓ DEL PLA GENERAL D'ORDENACIÓ A LA CIUTADELLA DE CASTELLCIUTAT.

## INFORMACIÓ ELEMENTS PATRIMONIALS SEGONS PE CASERNA DE CASTELLCIUTAT

A1B □ ARQUITECTES

C/ Rosselló 154 Principal 3a Tel. 93-4542047 Fax 93-2160720 08036 Barcelona

| Plànol n. | Escala | Data | Referència |
|---|---|---|---|
| I–6 | 1/5000 i 1/1000 | JULIOL 2006 | 826PG |

Aprovat definitivament per la Comissió Territorial d'Urbanisme de Lleida en sessió celebrada el 10 GEN. 2008 per donar-hi la seva plena eficàcia d'executivitat en sessió de 17 SET. 2008
La Secretària,

Generalitat de Catalunya
Departament de Política Territorial i Obres Públiques
Direcció General d'Urbanisme
Comissió Territorial d'Urbanisme de Lleida

| | |
|---|---|
| Rectificat | Rectificat |
| Rectificat | Rectificat |
| Substituït | Substituït |

Els arquitectes
Joán Ma. Pascual i Cañellas — Ferran de los Santos i Arnau
Josep Perez i Bote — Ramon Torrents i Pairó
Roger Paez i Blanch
Joan Antoni Paez i Berga — Arquitecte Urbanista

L'Ajuntament