
El present document és còpia del seu original, del qual és autor l'estudi P/S/P arquitectura, la seva utilització total o parcial, oral com audiovisual reproducció o cessió a tercers, requerirà la prèvia autorització expressa dels autors, restant en qualsevol cas prohibida qualsevol modificació unilateral del mateix.

203

Aprovat definitivament per la Comissió Territorial d'Urbanisme de Lleida en sessió 10 GEN. 2008 acordada la seva publicació i executivitat en sessió 10 SET. 2008
La secretària

Generalitat de Catalunya
Departament de Política Territorial i Obres Públiques
Direcció General d'Urbanisme
Comissió Territorial d'Urbanisme de Lleida

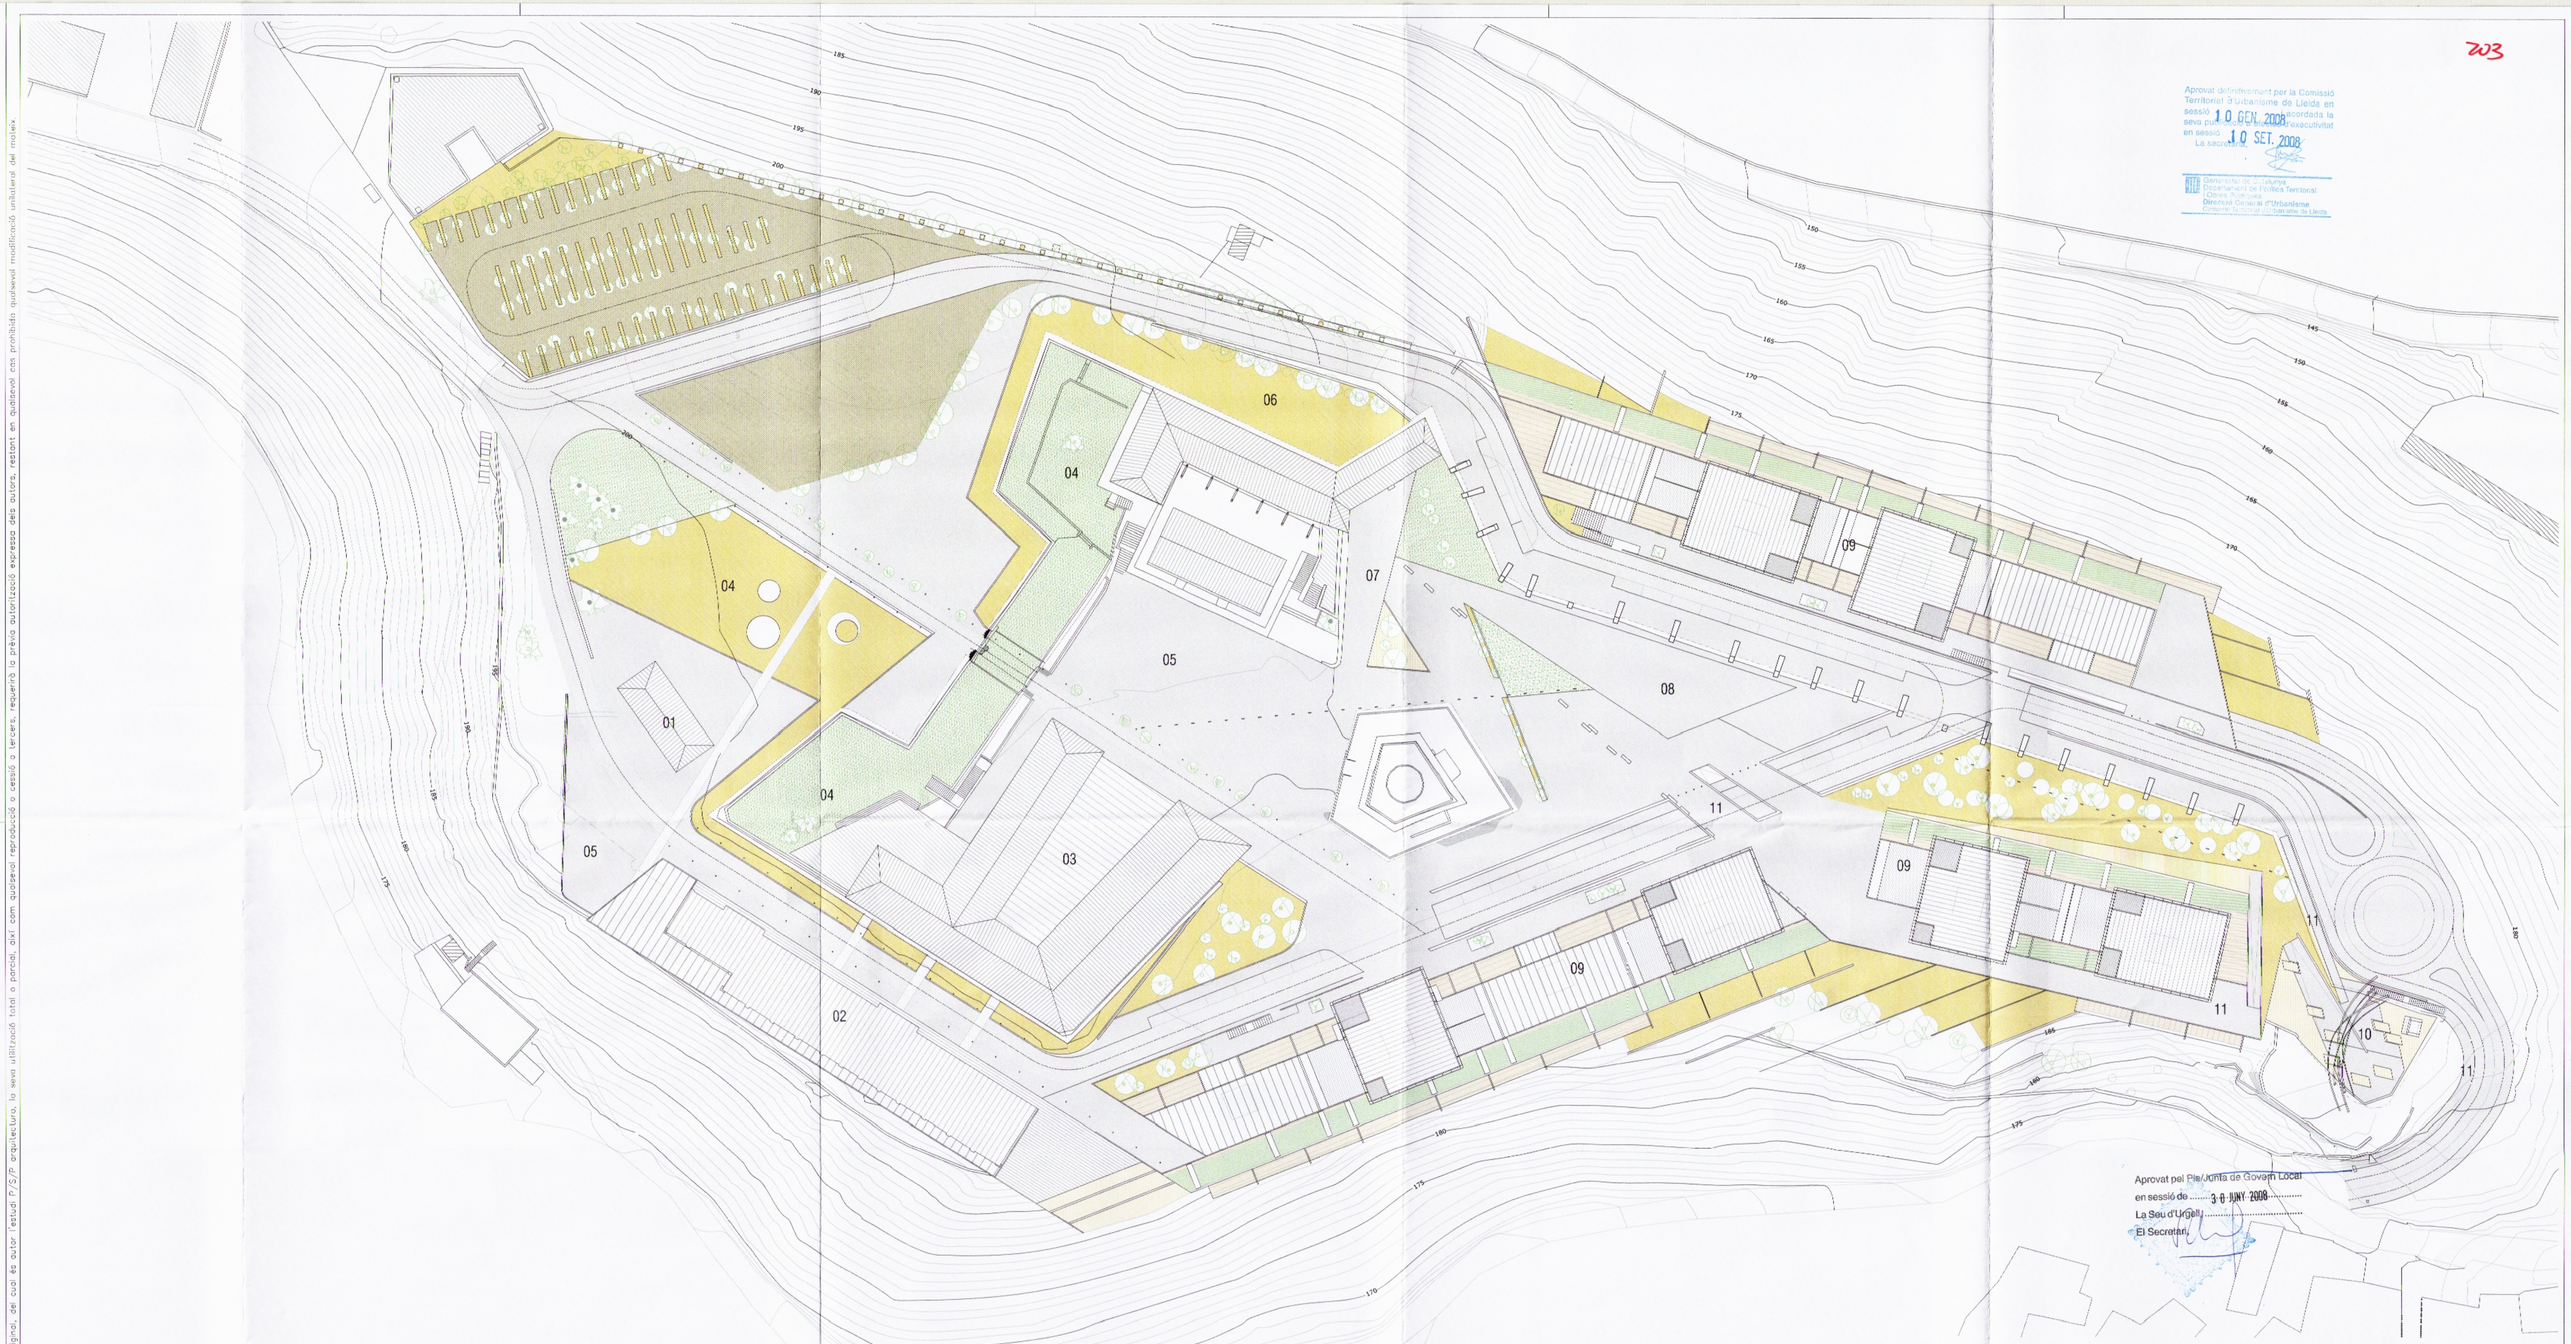

01 ADMINISTRACIÓ ESCOLA
02 RESTAURANT ESCOLA JOVIAT AMPLIAT
03 HOTEL
04 RECEPCIÓ A L´AIRE LLIURE
05 ACTES A L´AIRE LLIURE
06 PATI - JARDÍ ESCOLA
07 AMPLIACIONS ESCOLA EN SOTERRANI AMB PATIS
08 EQUIPAMENT COMUNITARI
09 EDIFICIS HABITATGES
10 PARC D´ESCULTURES
11 RECORREGUT PEATONAL

Aprovat pel Ple/Junta de Govern Local
en sessió de ..... 3 0 JUNY 2008
La Seu d'Urgell, ...
El Secretari,

ESTUDI P/S/P ARQUITECTURA
Rosa i Batlle, 30
Planta pessatge
Tel. 93-4181099
Fax 93-4184900
08023 Barcelona

AiB ARQUITECTES
C/ Roselló 154
Principal 3a
Tel. 93-4542047
Fax 93-2180720
08008 Barcelona

AJUNTAMENT DE LA SEU D'URGELL

MODIFICACIÓ DEL PLA GENERAL D'ORDENACIÓ A LA CIUTADELLA DE CASTELLCIUTAT.

ORIENTATIUS
PLANTA GENERAL

Plànol n.	Escales	Data	Referència
0–1	1/500	JULIOL 2006	826PG

Rectificat	Rectificat
Rectificat	Rectificat
Substituït	Substituït

Els arquitectes
Joan Ma. Pascual i Cañellas
Josep Perez i Bote
Roger Poez i Blanch
Joan Antoni Poez i Berga
Ferran de los Santos i Arnau
Ramon Torrents i Poiré
Arquitecte Urbanista

L'Ajuntament