

El present document és còpia del seu original, del qual és autor l'estudi P/S/P arquitectura, la seva utilització total o parcial, així com qualsevol reproducció o cessió a tercers, requerirà la prèvia autorització expressa dels autors, restant en qualsevol cas prohibida qualsevol modificació unilateral del mateix.


ESTAT ACTUAL

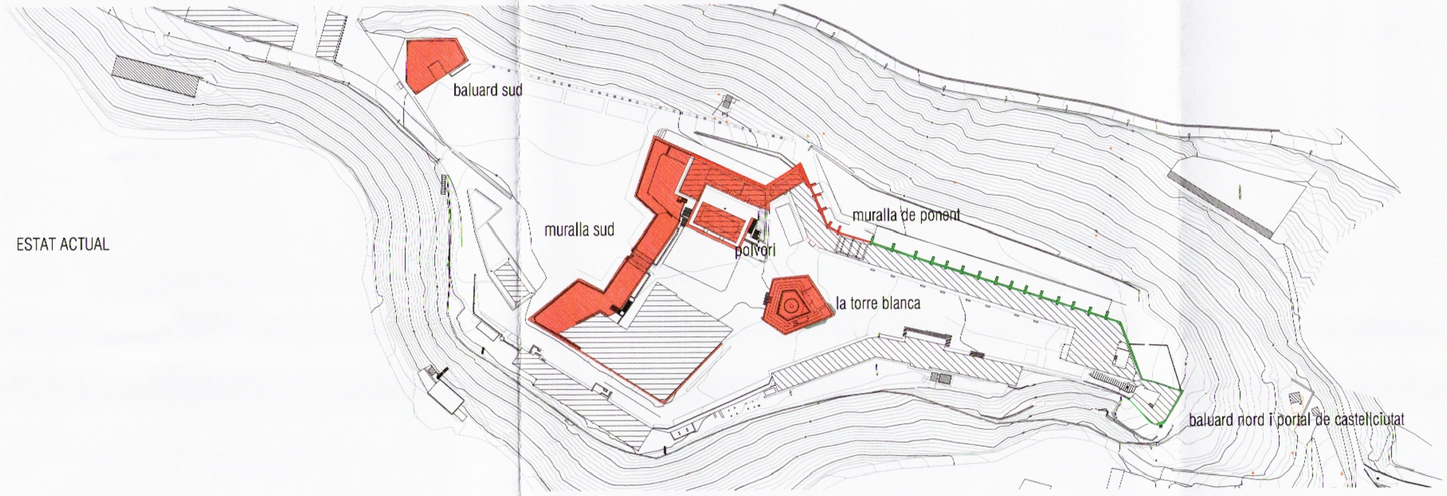

PLANEJAMENT APROVAT

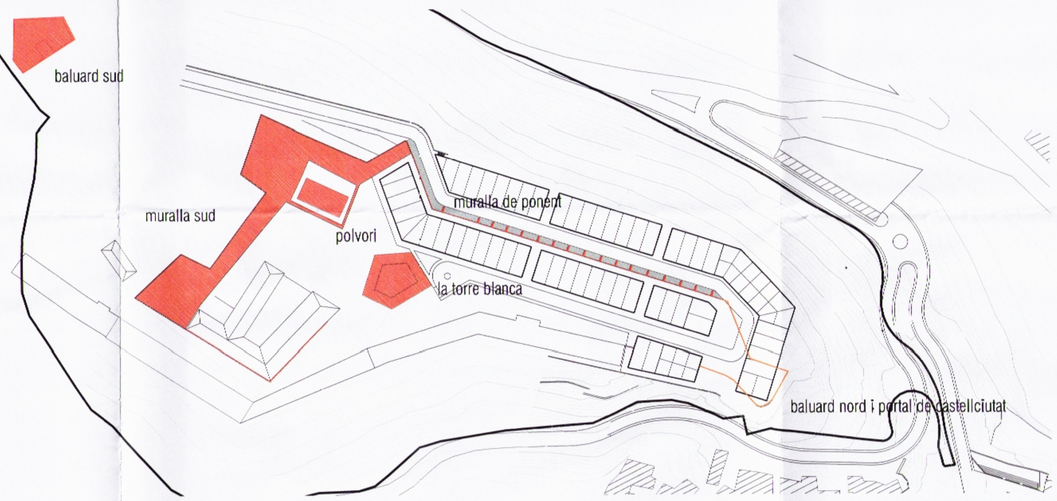

PLANEJAMENT PROPOSAT

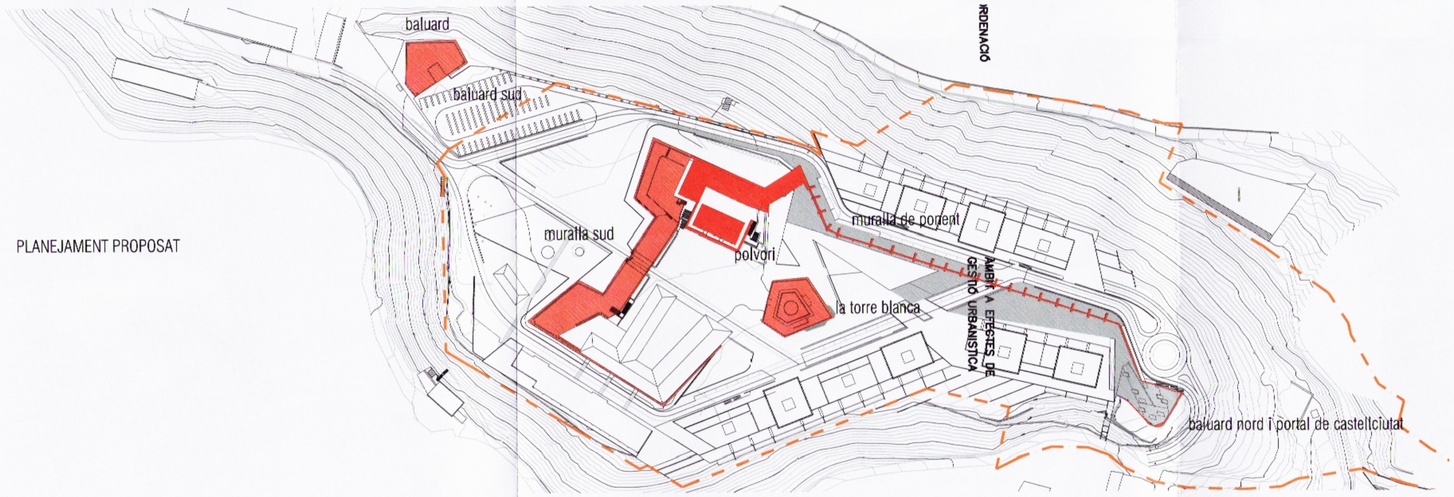

ELEMENTS PATRIMONI VISIBLES

ELEMENTS PATRIMONI OCULTS

ELEMENTS PATRIMONI DESTRUITS

ESPAIS PÚBLICS PEATONALS ASSOCIATS A LES MURALLES


el baluard sud


la muralla sud i el portal d'entrada


la torre blanca


la muralla de ponent


el baluard nord

Aprovat definitivament per la Comissió Territorial d'Urbanisme de Lleida en sessió de 30 JUNY 2008
La Seu d'Urgell,
El Secretari,

ESTUDI P/S/P ARQUITECTURA
Roca i Batlle, 30
Planta passatge
Tel. 93-4181099
Fax 93-4184000
08023 Barcelona

AiB ARQUITECTES
C/ Rosselló 154
Principal 3a
Tel. 93-4542247
Fax 93-2162720
08036 Barcelona

AJUNTAMENT DE LA SEU D'URGELL

MODIFICACIÓ DEL PLA GENERAL D'ORDENACIÓ A LA CIUTADELLA DE CASTELLCIUTAT.

ORIENTATIUS

PATRIMONI

Plànol n.	Escales	Data	Referència
0–2	1/1500	JULIOL 2006	826PG

Aprovat definitivament per la Comissió Territorial d'Urbanisme de Lleida en sessió de 10 GEN. 2008
La secretaria,

Generalitat de Catalunya
Departament de Política Territorial i Obres Públiques
Direcció General d'Urbanisme
Comissió Territorial d'Urbanisme de Lleida
L'Ajuntament

Rectificat
Rectificat
Substituït

Els arquitectes
Joan Mo. Pascual i Cañellas
Joseb Perez i Bote
Roger Poez i Blanch
Joan Antoni Poez i Berga — Arquitecte Urbanista
Ferran de los Santos i Arnau
Ramon Torrents i Peró