
El present document és còpia del seu original, del qual és autor l'estudi PSP arquitectura, la seva utilització total o parcial, així com qualsevol reproducció o cessió a tercers, requerirà la prèvia autorització expressa dels autors, restant en qualsevol cas prohibida qualsevol modificació unilateral del mateix.

205

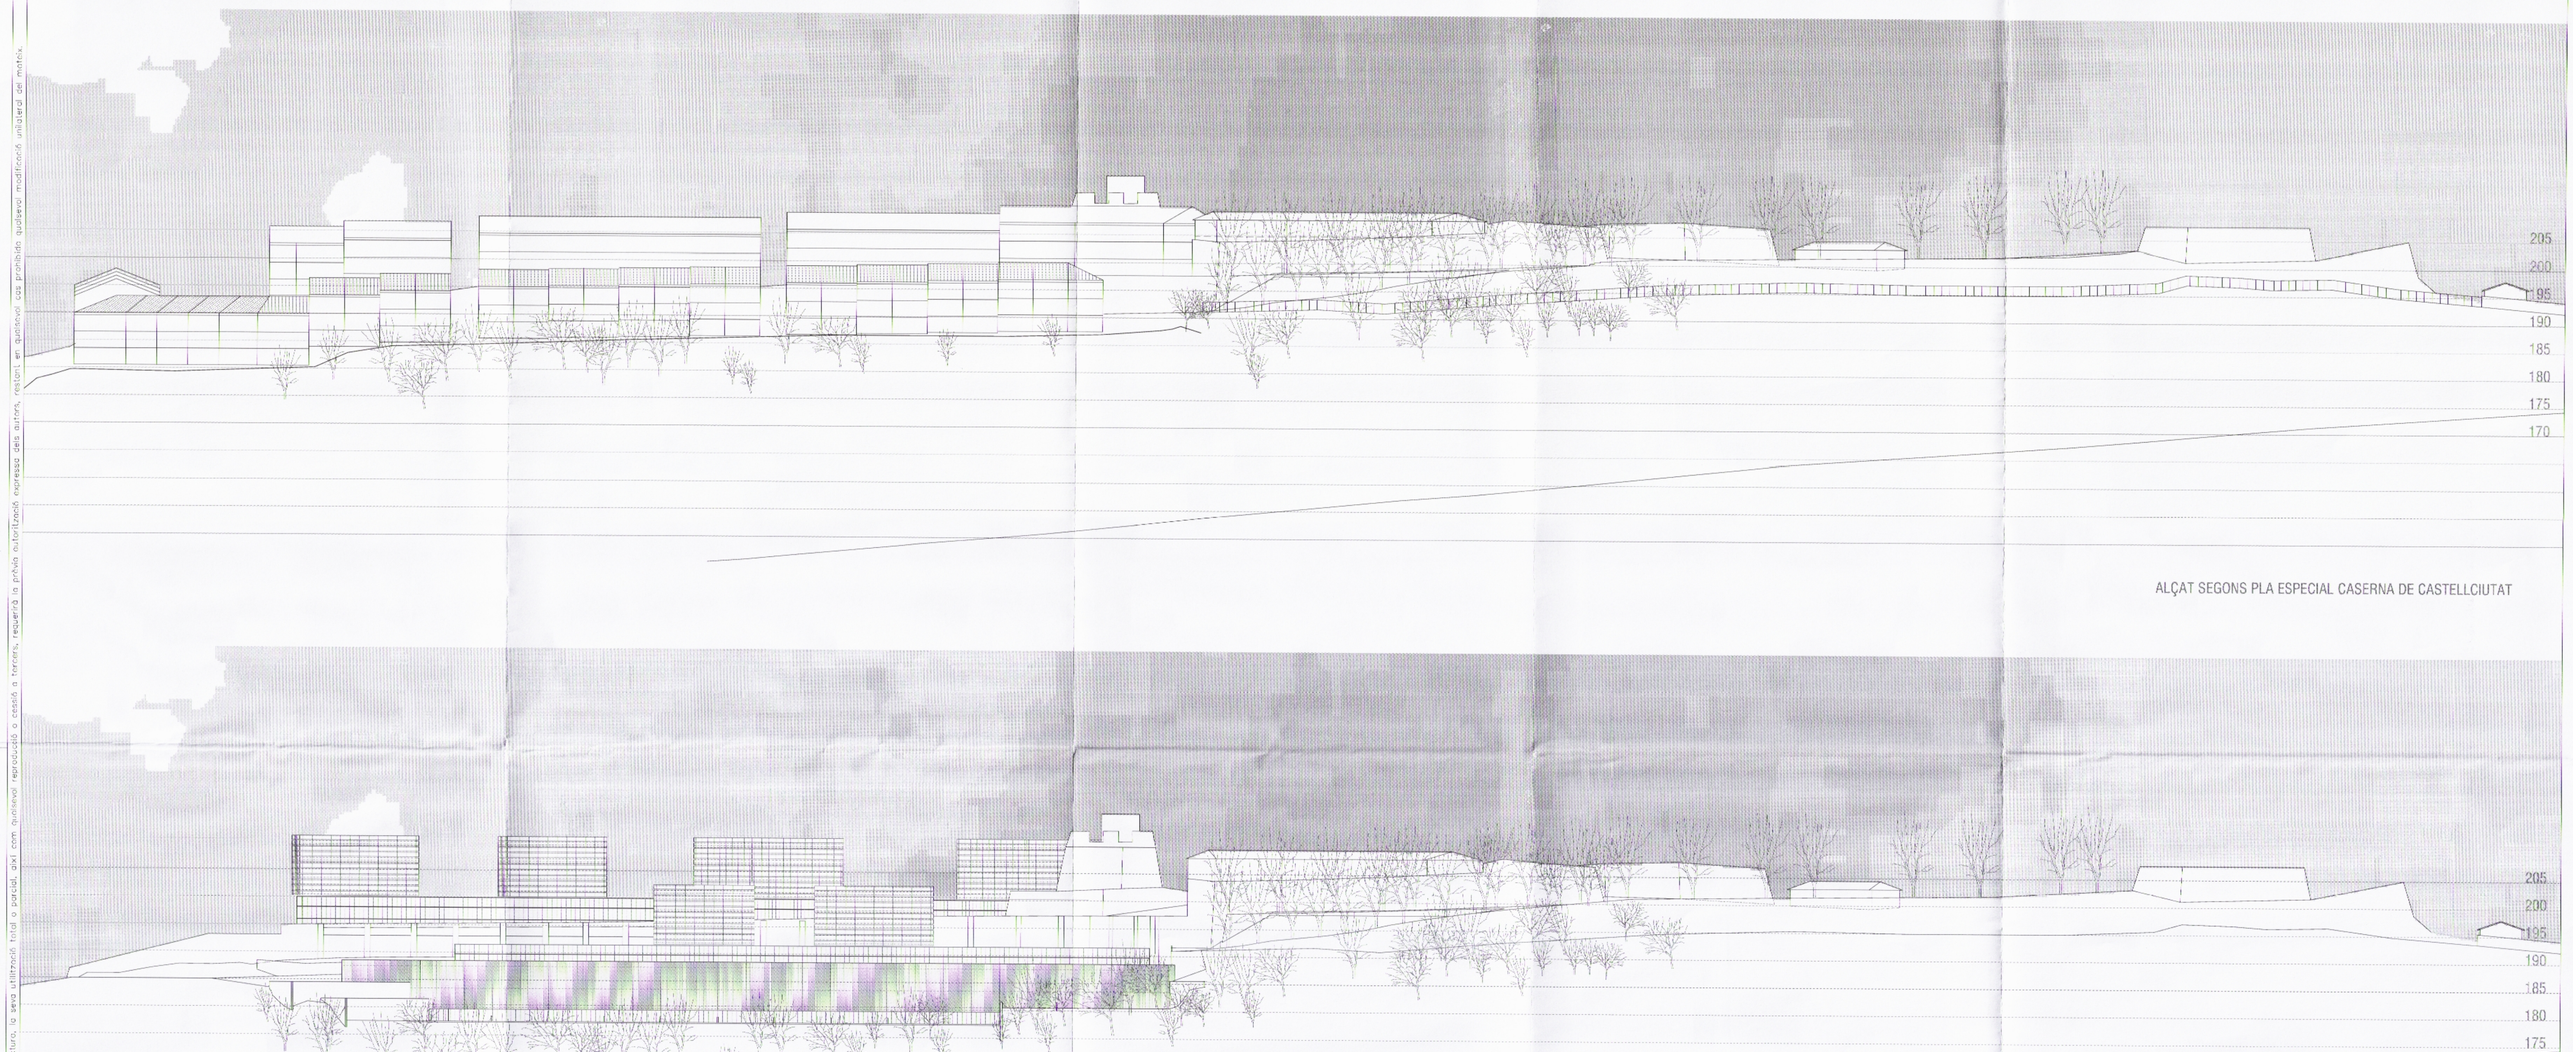

ALÇAT SEGONS PLA ESPECIAL CASERNA DE CASTELLCIUTAT



Aprovat definitivament per la Comissió Territorial d'Urbanisme de Lleida en sessió 10 GEN. 2008 i sotmesa la seva publicació a informació pública en sessió 10 SET. 2008
La secretària,

Generalitat de Catalunya
Departament de Política Territorial i Obres Públiques
Direcció General d'Urbanisme

Aprovat pel Ple/Junta de Govern Local en sessió de 30 JUNY 2008
La Seu d'Urgell,
El Secretari,

ALÇAT PROPOSTA

PSP ARQUITECTURA
Roca i Batlle, 30
Planta Semisòtem
Tel. 93-4181690
Fax 93-4184690
08023 Barcelona

AJUNTAMENT DE LA SEU D'URGELL
MODIFICACIÓ DEL PLA GENERAL D'ORDENACIÓ A LA CIUTADELLA DE CASTELLCIUTAT.
ORIENTATIUS
ALÇAT PONENT SEGONS P.E. – PROPOSTA

AiB ARQUITECTES
C/ Roselló 154
Tel. 93-4542647
Fax 93-2960720
08036 Barcelona

Nº Anex n.	Escales	Data	Referència
O–3.1	1:500	JULIOL 2006	826PG

Rectificat	Rectificat
Rectificat	Rectificat
Substituït	Substituït

Els arquitectes
Joan Ma. Prat-ou i Cañellas Ferran de los Santos i Arau
Agata Perez i Boix Ramon Torrents i Pedrol
Roger Paez i Blanch
Joan Antoni Paez i Benga Arquitecte Urbanista

El/s promotor/s