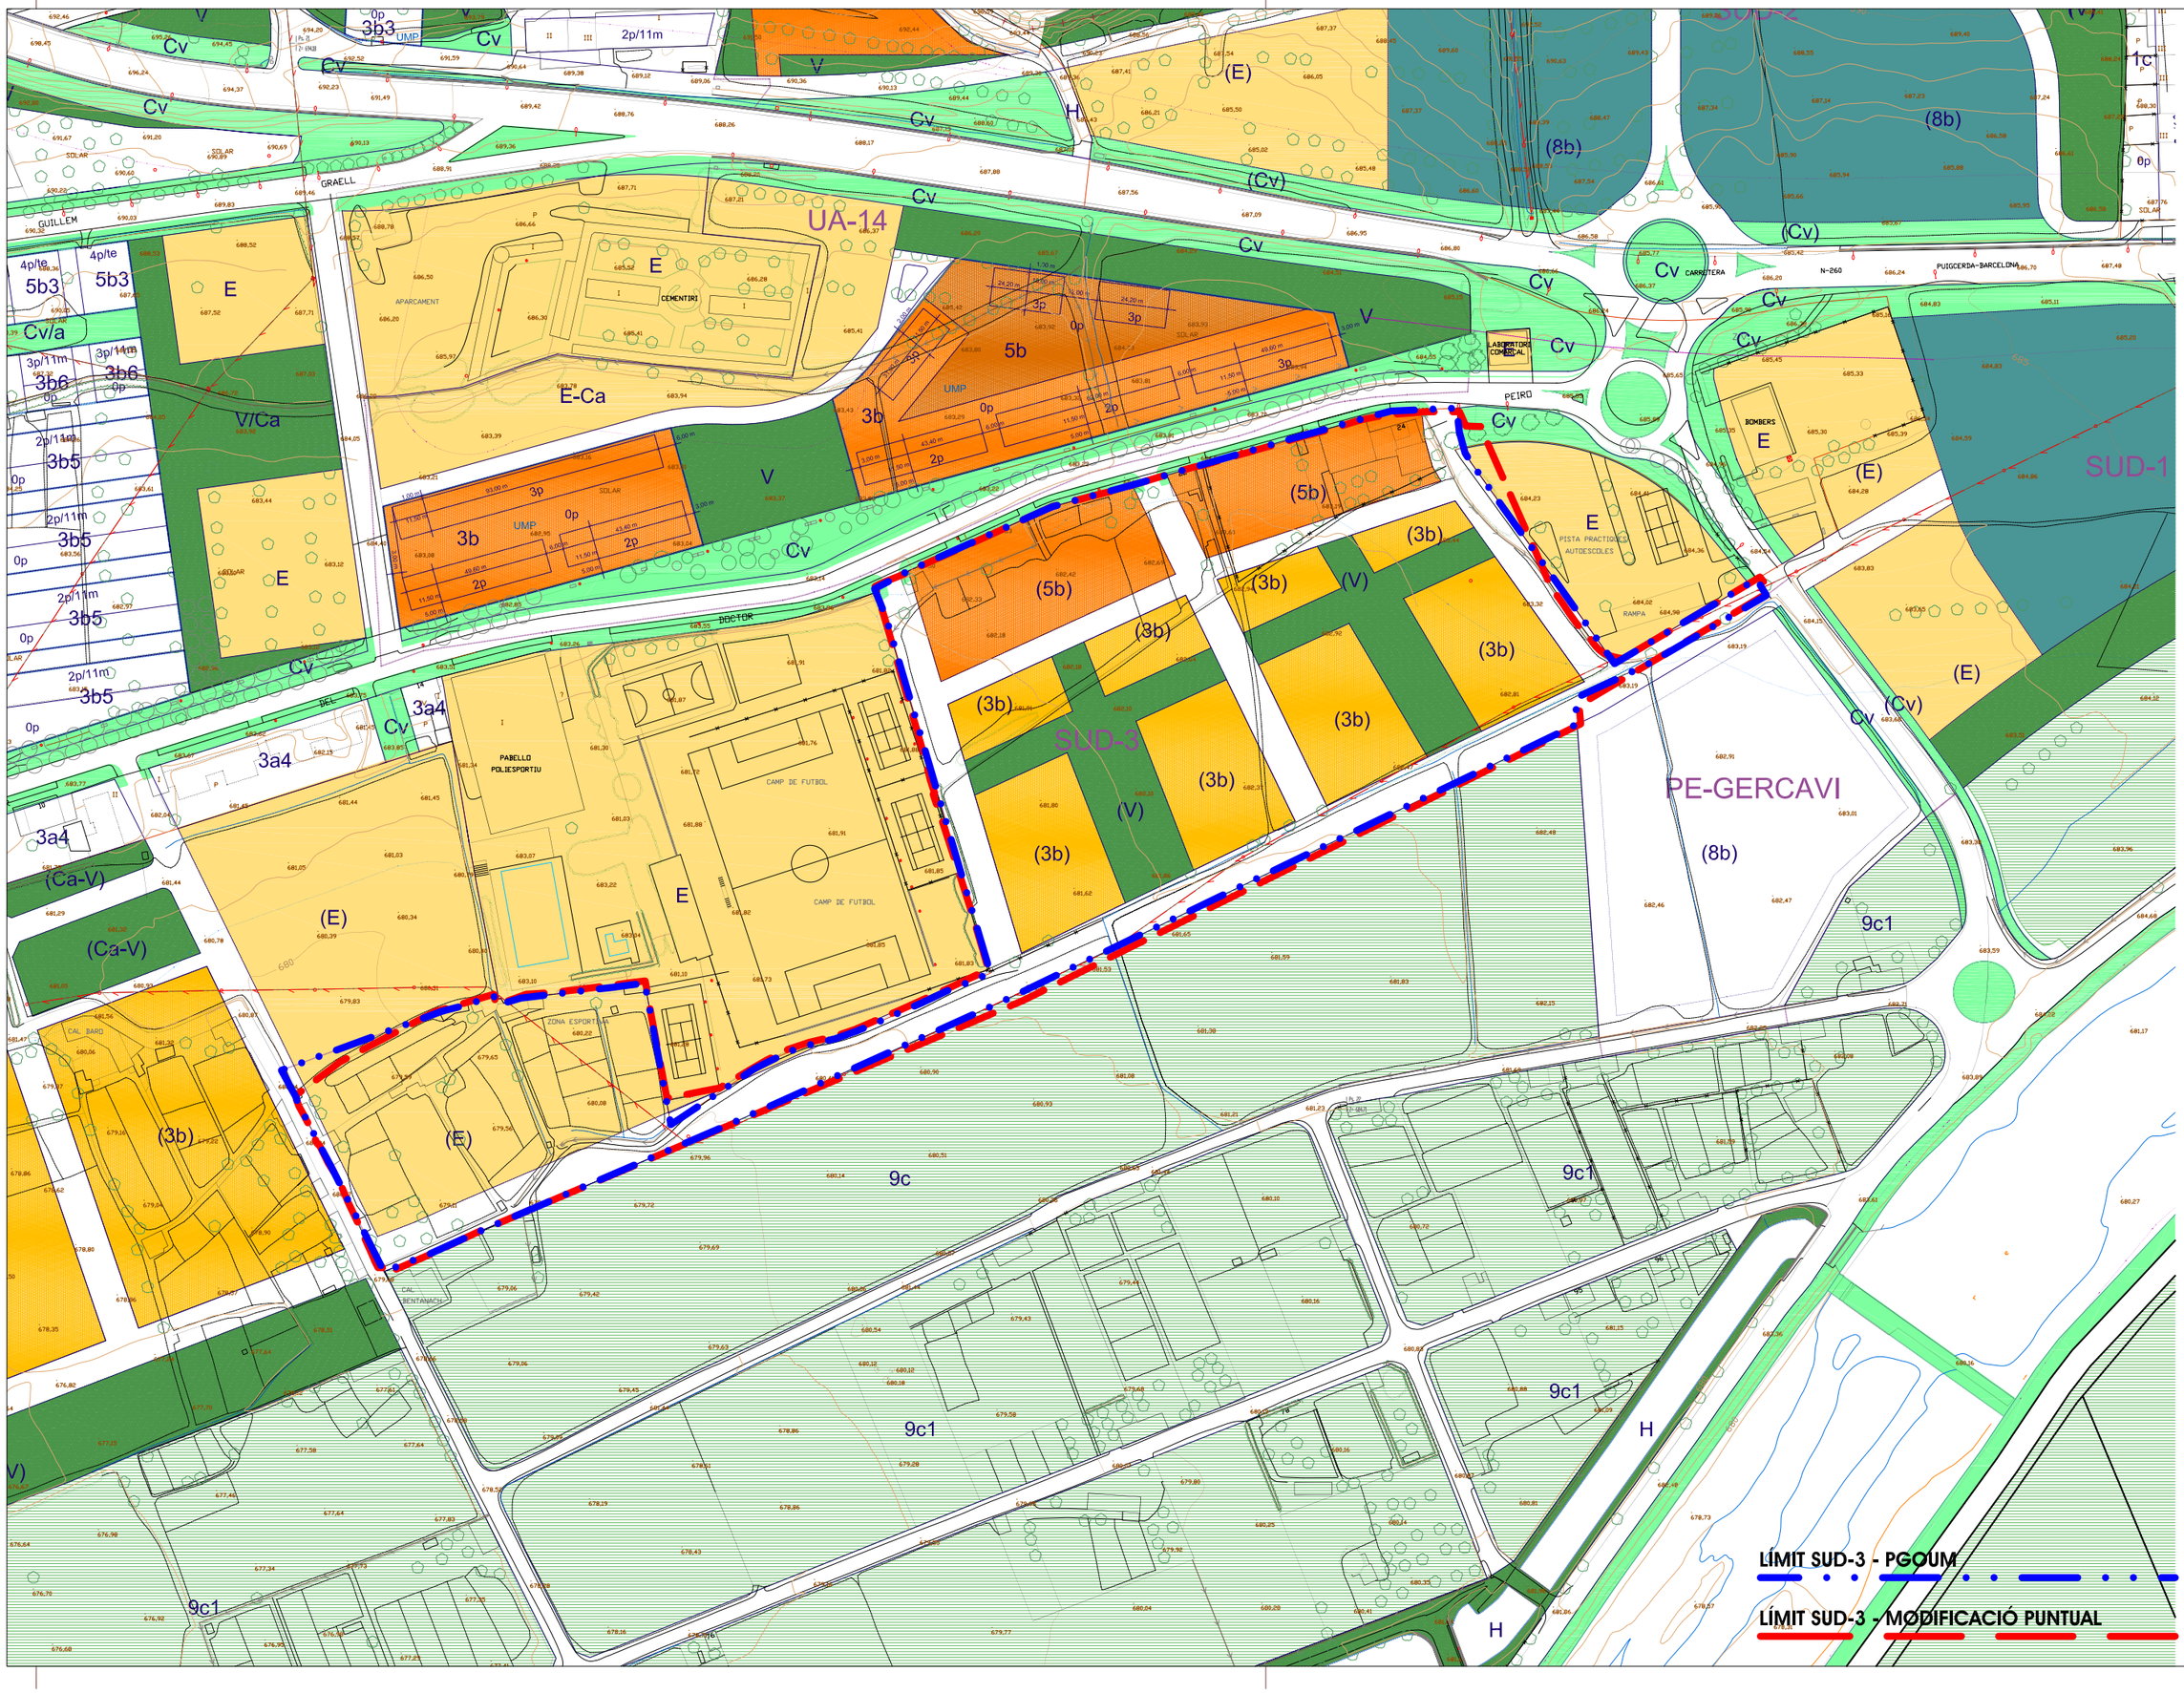


URBANISME

URBEG

PLANEJAMENT I GESTIÓ URBANÍSTICA

TÈCNICS AUTORS:

JOAN GURRERA i LLUCH
E.C.C. i P. col·legiat: 8.338

MARC VIDAL i FARRÉ
Arquitecte; col·legiat: 43.954-1

JOAN MARQUET i LACAYA
Arquitecte; col·legiat: 43.960-6

INF.

05 PLANEJAMENT VIGENT - ESCALA: 1 / 2.000

MODIFICACIÓ PUNTUAL DEL PGOUM DE LA SEU D'URGELL - TEXT REFÓS

ÀMBIT: SECTOR SUD-3 - "SECTOR LLEVANT A "

PROMOTOR: AJUNTAMENT DE LA SEU D'URGELL

DESEMBRE 2009