
126

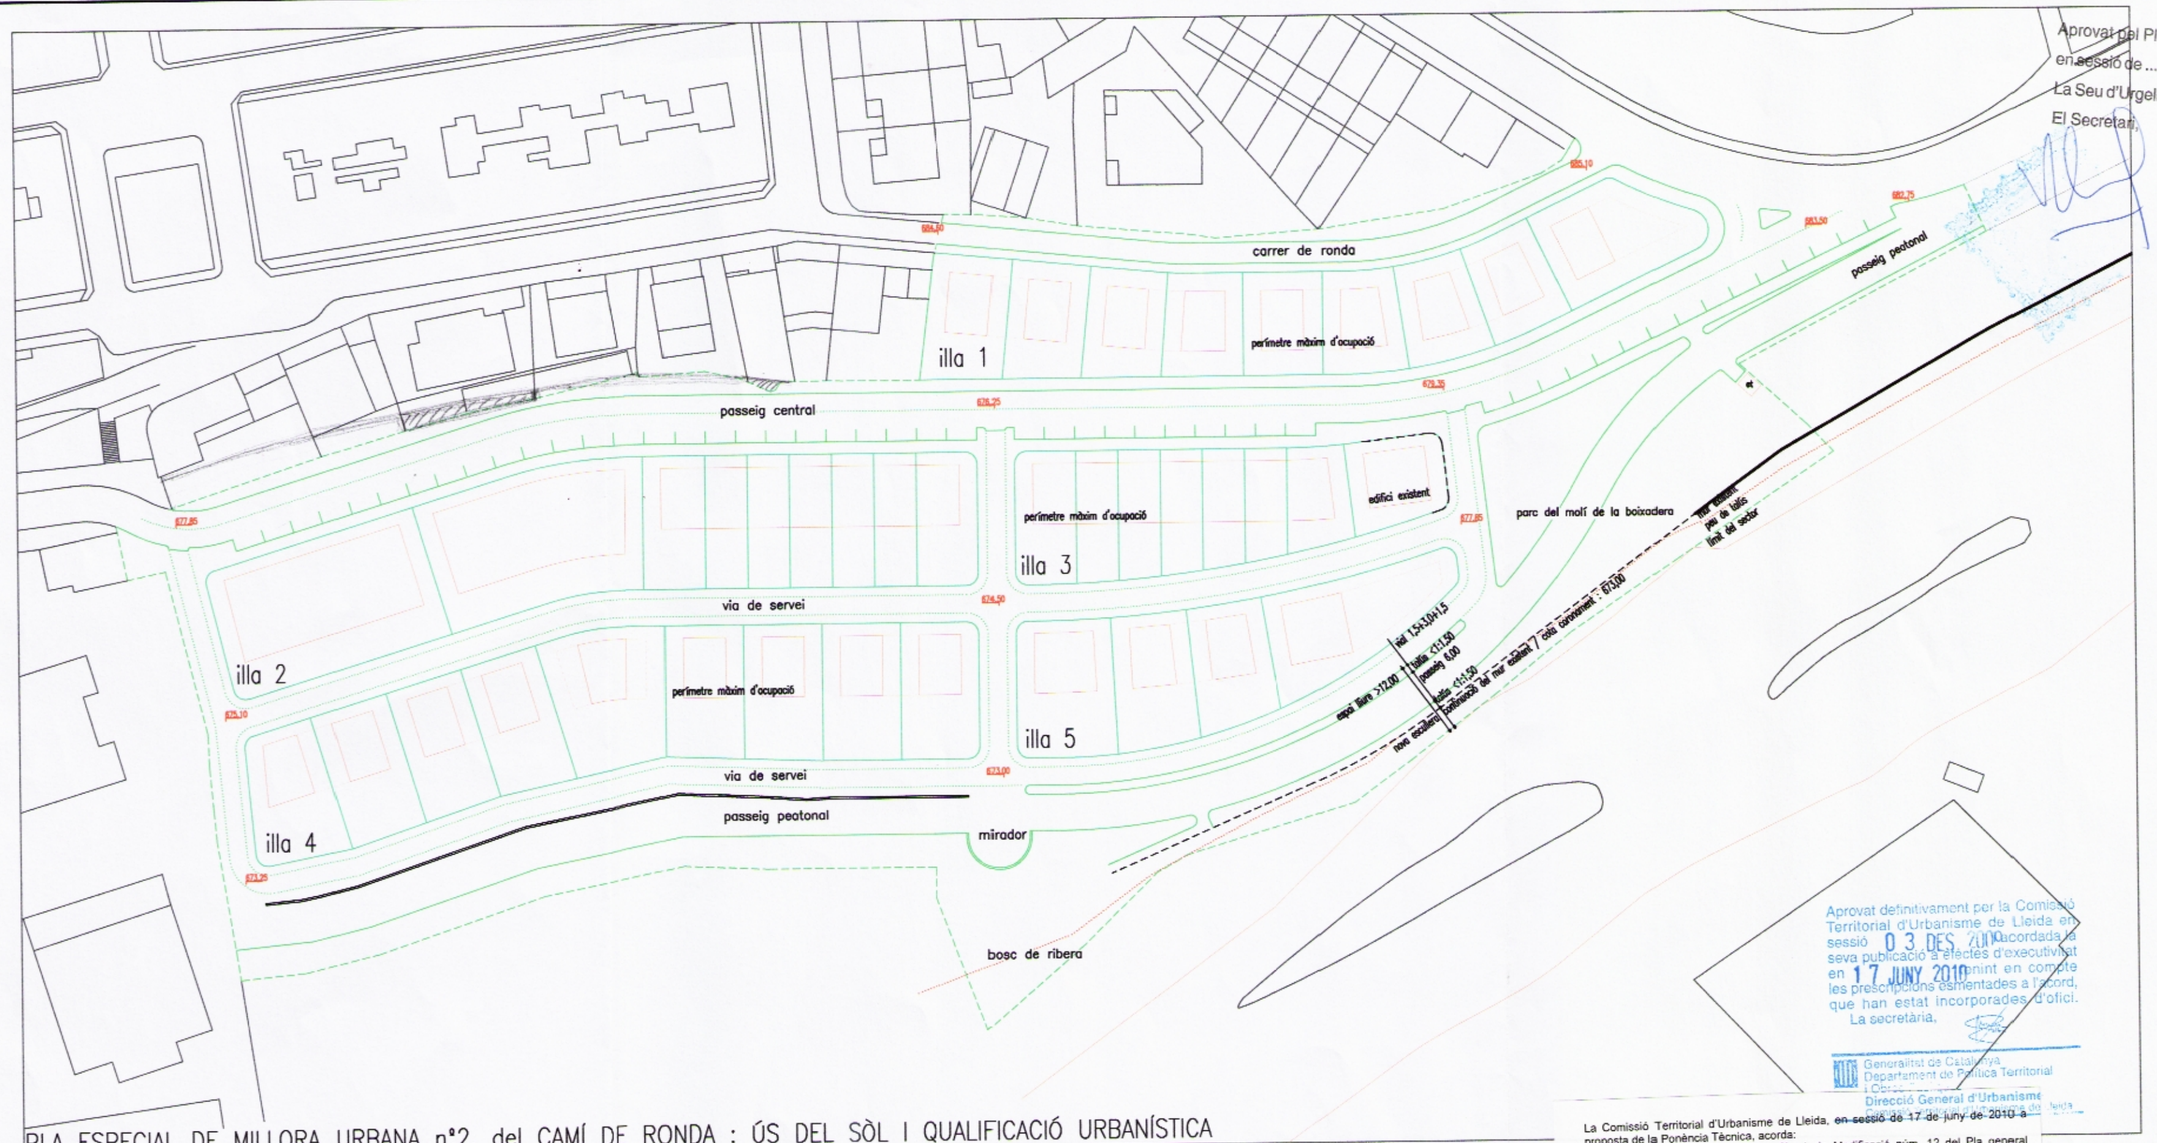

PLA ESPECIAL DE MILLORA URBANA nº2, del CAMÍ DE RONDA : ÚS DEL SÒL I QUALIFICACIÓ URBANÍSTICA

superfície vials (50 places ap.exterior)	8.170,75 m2
espais lliures	4.669,00 m2
sòl privat d'ús residencial	10.505,25 m2
total sector pemu2	23.345,00 m2

Aprovat definitivament per la Comissió Territorial d'Urbanisme de Lleida en sessió 03 DES. 2010 acordada la seva publicació a efectes d'executivitat en 17 JUNY. 2010 tenint en compte les prescripcions esmentades a l'acord, que han estat incorporades d'ofici.
La secretària.

Generalitat de Catalunya
Departament de Política Territorial i Obres Públiques
Direcció General d'Urbanisme

La Comissió Territorial d'Urbanisme de Lleida, en sessió de 17 de juny de 2010 a proposta de la Ponència Tècnica, acorda:
Primer. Donar conformitat al Text refós de la Modificació núm. 12 del Pla general d'ordenació urbanística (PERI 2), promoguda i tramesa per l'Ajuntament de la Seu d'Urgell, aprovat pel Ple de l'Ajuntament de data 13.4.2010, establint, d'ofici, la prescripció següent:
"En l'àmbit B, és manté el límit nord vigent del sector definit pel Pla General".

Aprovat pel Ple/Junta de Govern Local
en sessió de
La Seu d'Urgell, 12 ABR. 2010
El Secretari,

visat col·legial

projecte de
PLA ESPECIAL DE MILLORA URBANA número 2 del CAMÍ DE RONDA
MODIFICACIÓ PUNTUAL

situació
CAMÍ DE RONDA
25700-LA SEU D'URGELL ALT URGELL

promotor

IMMOBLES URG, S.L.U.
avda salòria 61, pb / 25700 la seu d'urgell

arquitecte

FRANCESC MESTRE
ripoll 5 / 17534-campelles / vall de ribes

plànol d'informació
PARCEL·LARI MODIFICACIÓ
ÚS DEL SÒL i QUALIFICACIÓ URBANÍSTICA

04

escala 1:750
ref. 231.04b
Abril 2010