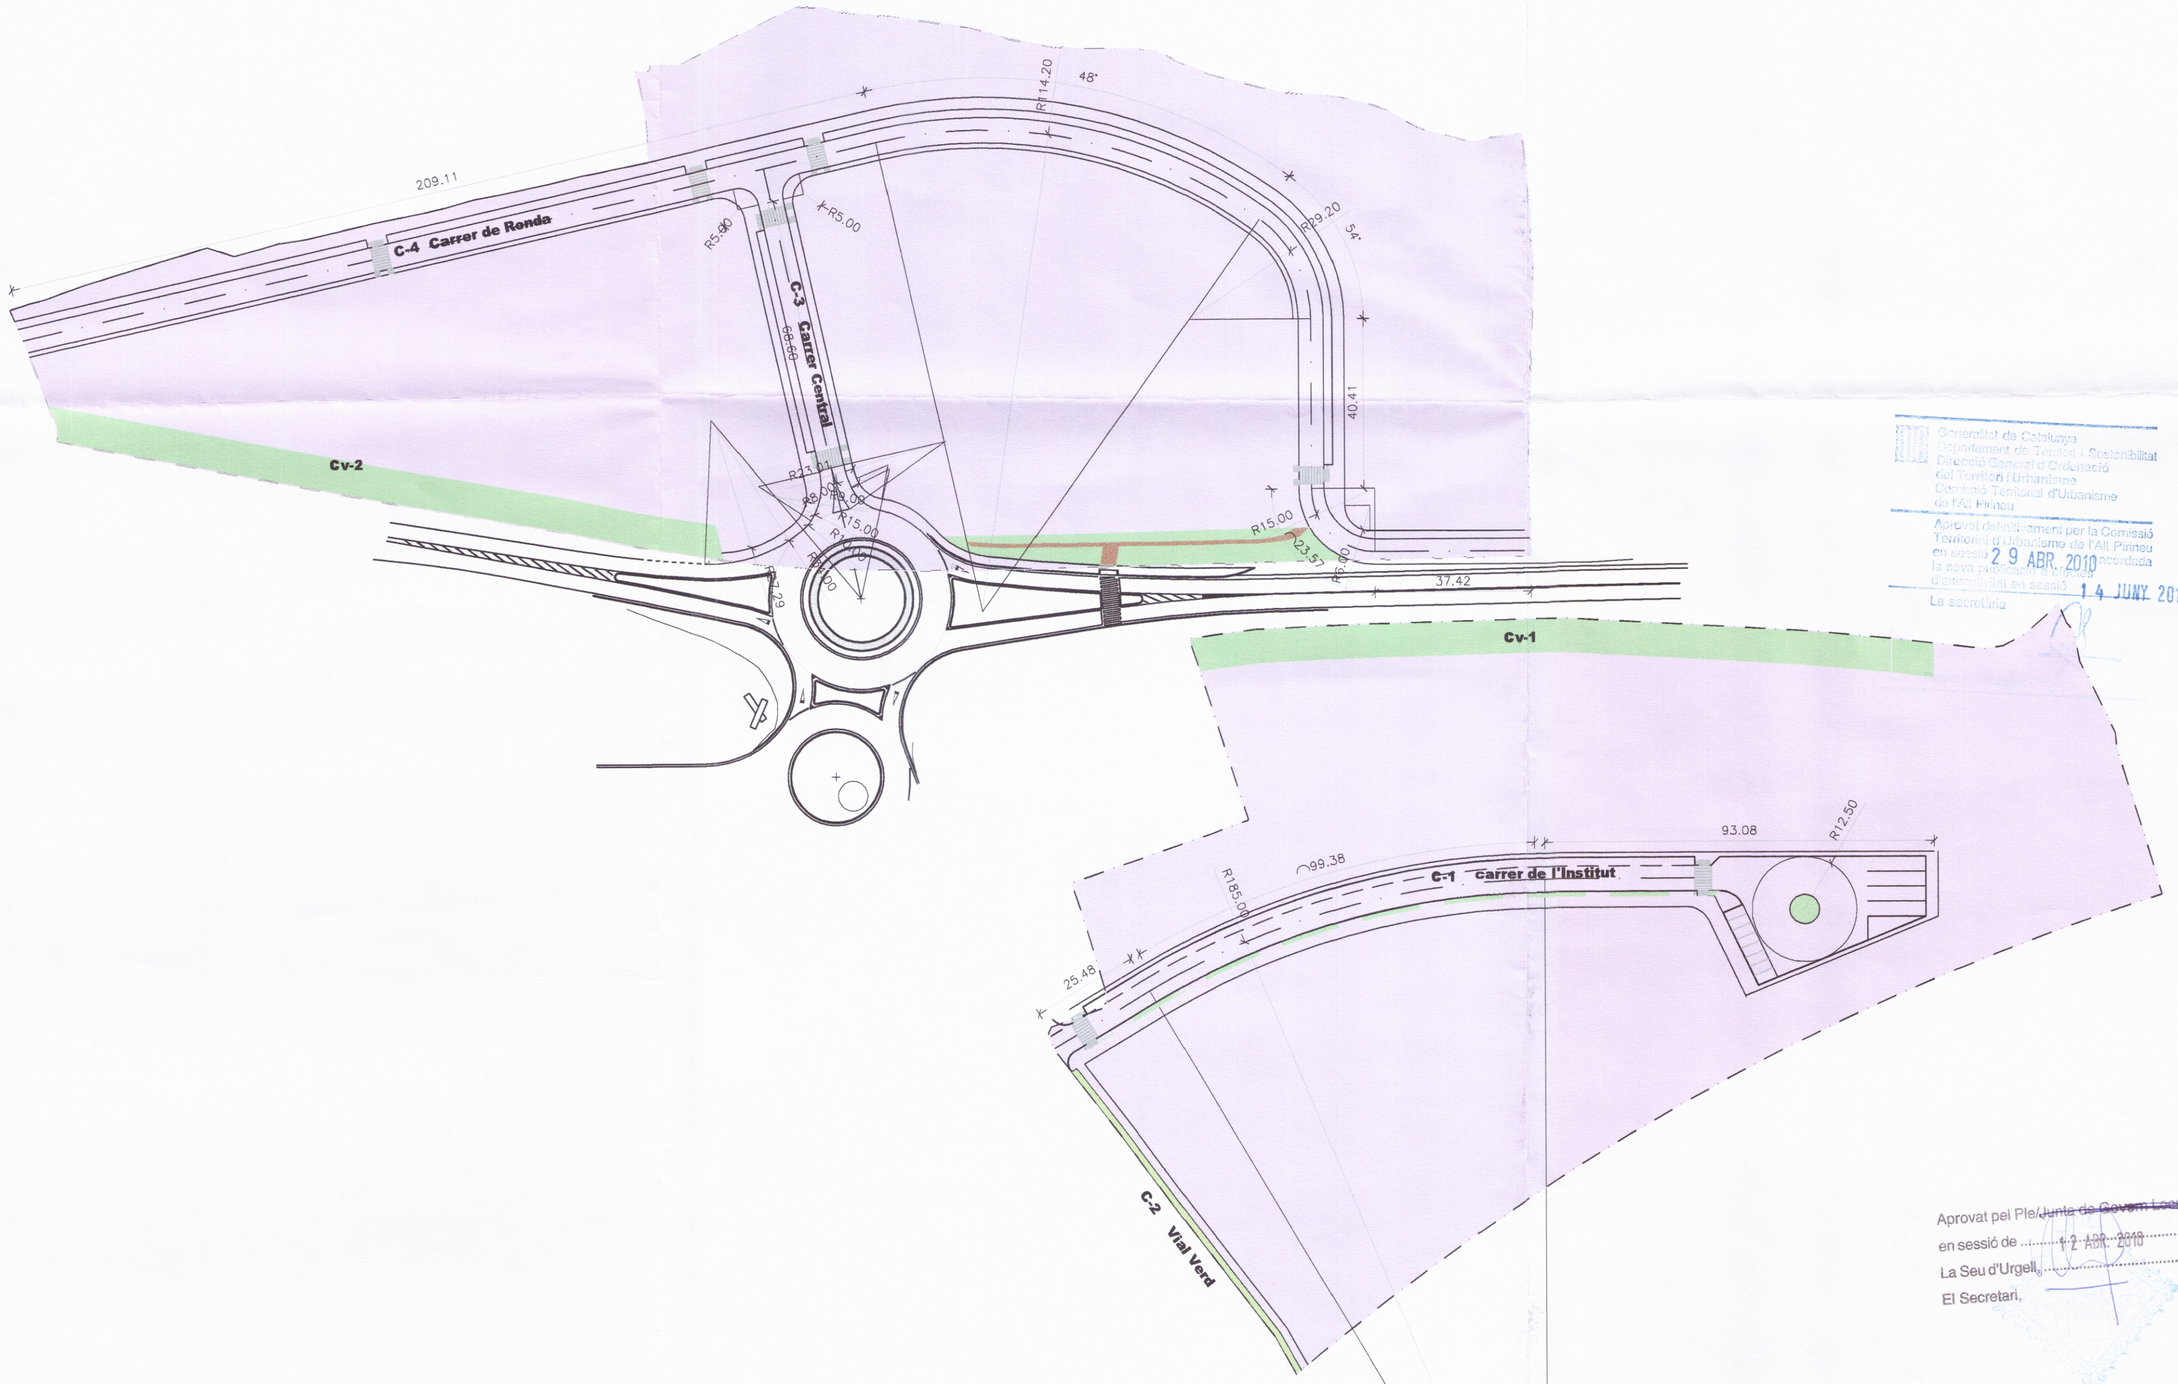


Generalitat de Catalunya
Departament de Territori i Sostenibilitat
Direcció General d'Ordenació del Territori i Urbanisme
Comissió Territorial d'Urbanisme de l'Alt Pirineu

Aprovat definitivament per la Comissió Territorial d'Urbanisme de l'Alt Pirineu en sessió 29 ABR. 2010 acordada la seva publicació al Butlletí Oficial de la Generalitat en sessió 14 JUNY 2018
La secretària

Aprovat pel Ple/~~Junta de Govern Local~~
en sessió de 12 ABR. 2010
La Seu d'Urgell,
El Secretari,

TITOL DEL PROJECTE: 991
PLA PARCIAL SECTOR LES MORERES - L'ALLAU DEL SAGRISTÀ (SUD-1)

EMPLAÇAMENT:
ACCÉS LLEVANT
LA SEU D'URGELL

TITOL DEL PLANOL:
ORDENACIÓ
VIALS

TRAÇATS GEOMÈTRICS

PROMOTOR:
huls
HABITATGE I URBANISME LA SEU, S.L.
HIULS,SL

TECNIC AUTOR:
DNA
MIQUEL DUELO NEBOT
ARQUITECTE

ESCALA: 1/1000
0 10 20 80M

N DE PLANOL:
O-3

DATA:
TEXT REFÓS. FEBRER 2010