

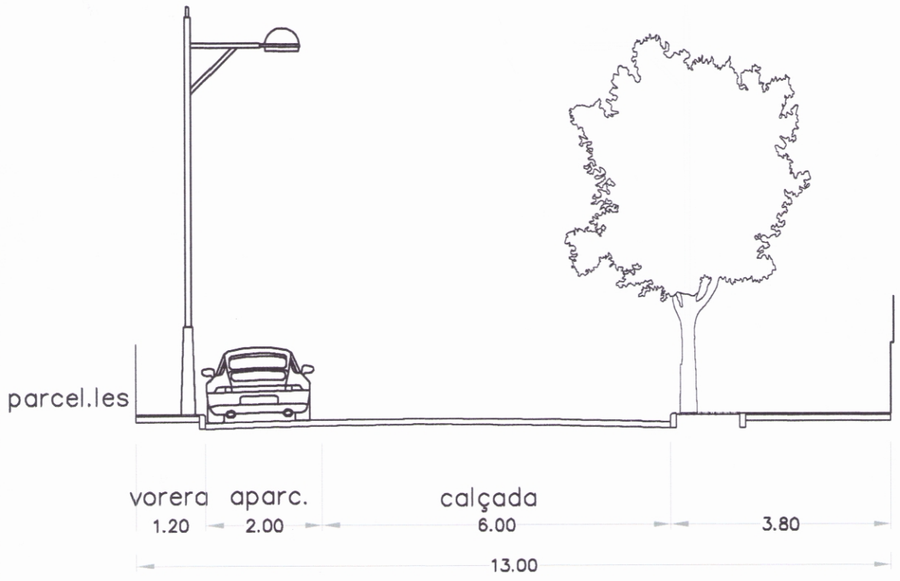



Carrer de l'Institut

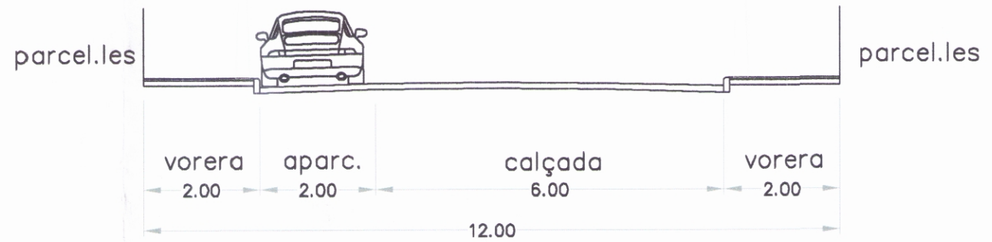

carrer Central

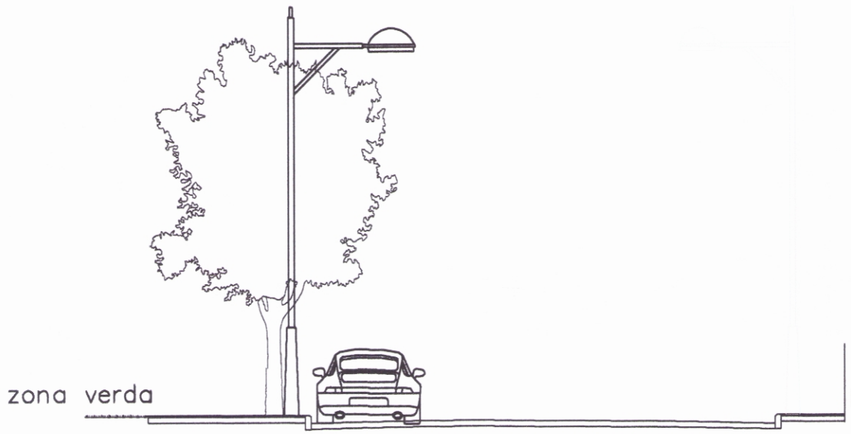

carrer de Ronda

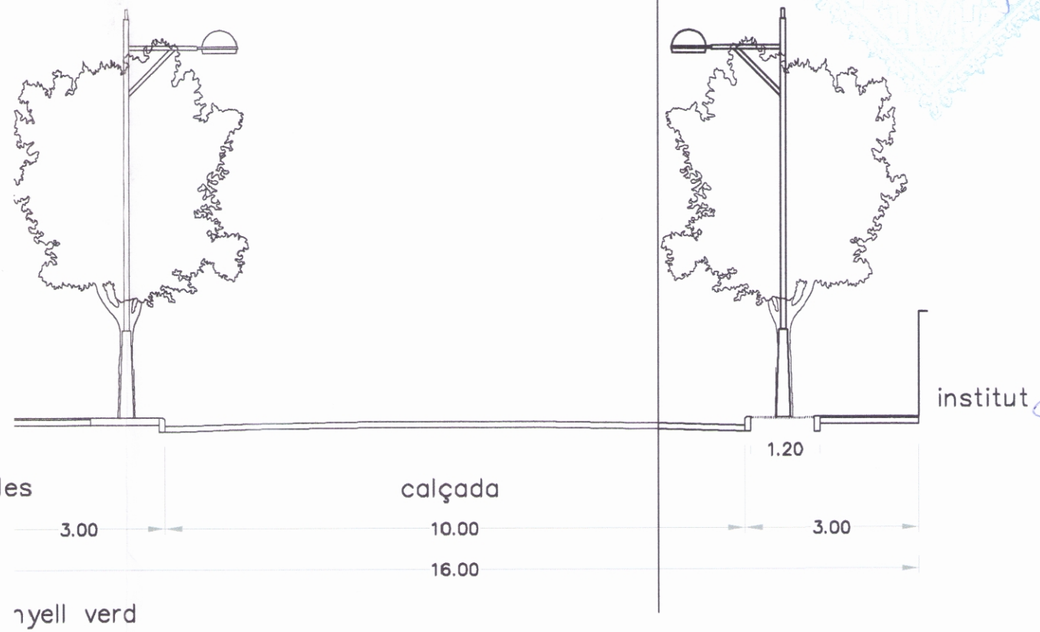

nyell verd

Generalitat de Catalunya
Departament de Territori i Sostenibilitat
Direcció General d'Ordenació del Territori i Urbanisme
Comissió Territorial d'Urbanisme de l'Alt Pirineu
Aprovat definitivament per la Comissió Territorial d'Urbanisme de l'Alt Pirineu en sessió 29 ABR. 2010 i acordada la seva publicació a efectes d'executivitat en sessió 14 JUNY 2018
La secretària

Aprovat pel Ple/Junta de Govern Local
en sessió de 12 ABR. 2010
La Seu d'Urgell,
El Secretari,

TITOL DEL PROJECTE: 992

PLA PARCIAL SECTOR LES MORERES - L'ALLAU DEL SAGRISTÀ (SUD-1)

EMPLAÇAMENT:

ACCÉS LLEVANT
LA SEU D'URGELL

TITOL DEL PLANOL:

ORDENACIÓ

SECCIONS DELS VIALS

PROPIETAT:

HABITATGE I URBANISME LA SEU, S.L.
HIULS,SL

TECNIC AUTOR:

MIQUEL DUELO NEBOT
ARQUITECTE

ESCALA: 1/100

0 1 2 4M

N DE PLANOL:

O-4

DATA:
TEXT REFÓS. FEBRER 2010