
1733

Generalitat de Catalunya
Departament de Territori i Sostenibilitat
Direcció General d'Ordenació
del Territori i Urbanisme
Comissió Territorial d'Urbanisme
de l'Alt Pirineu

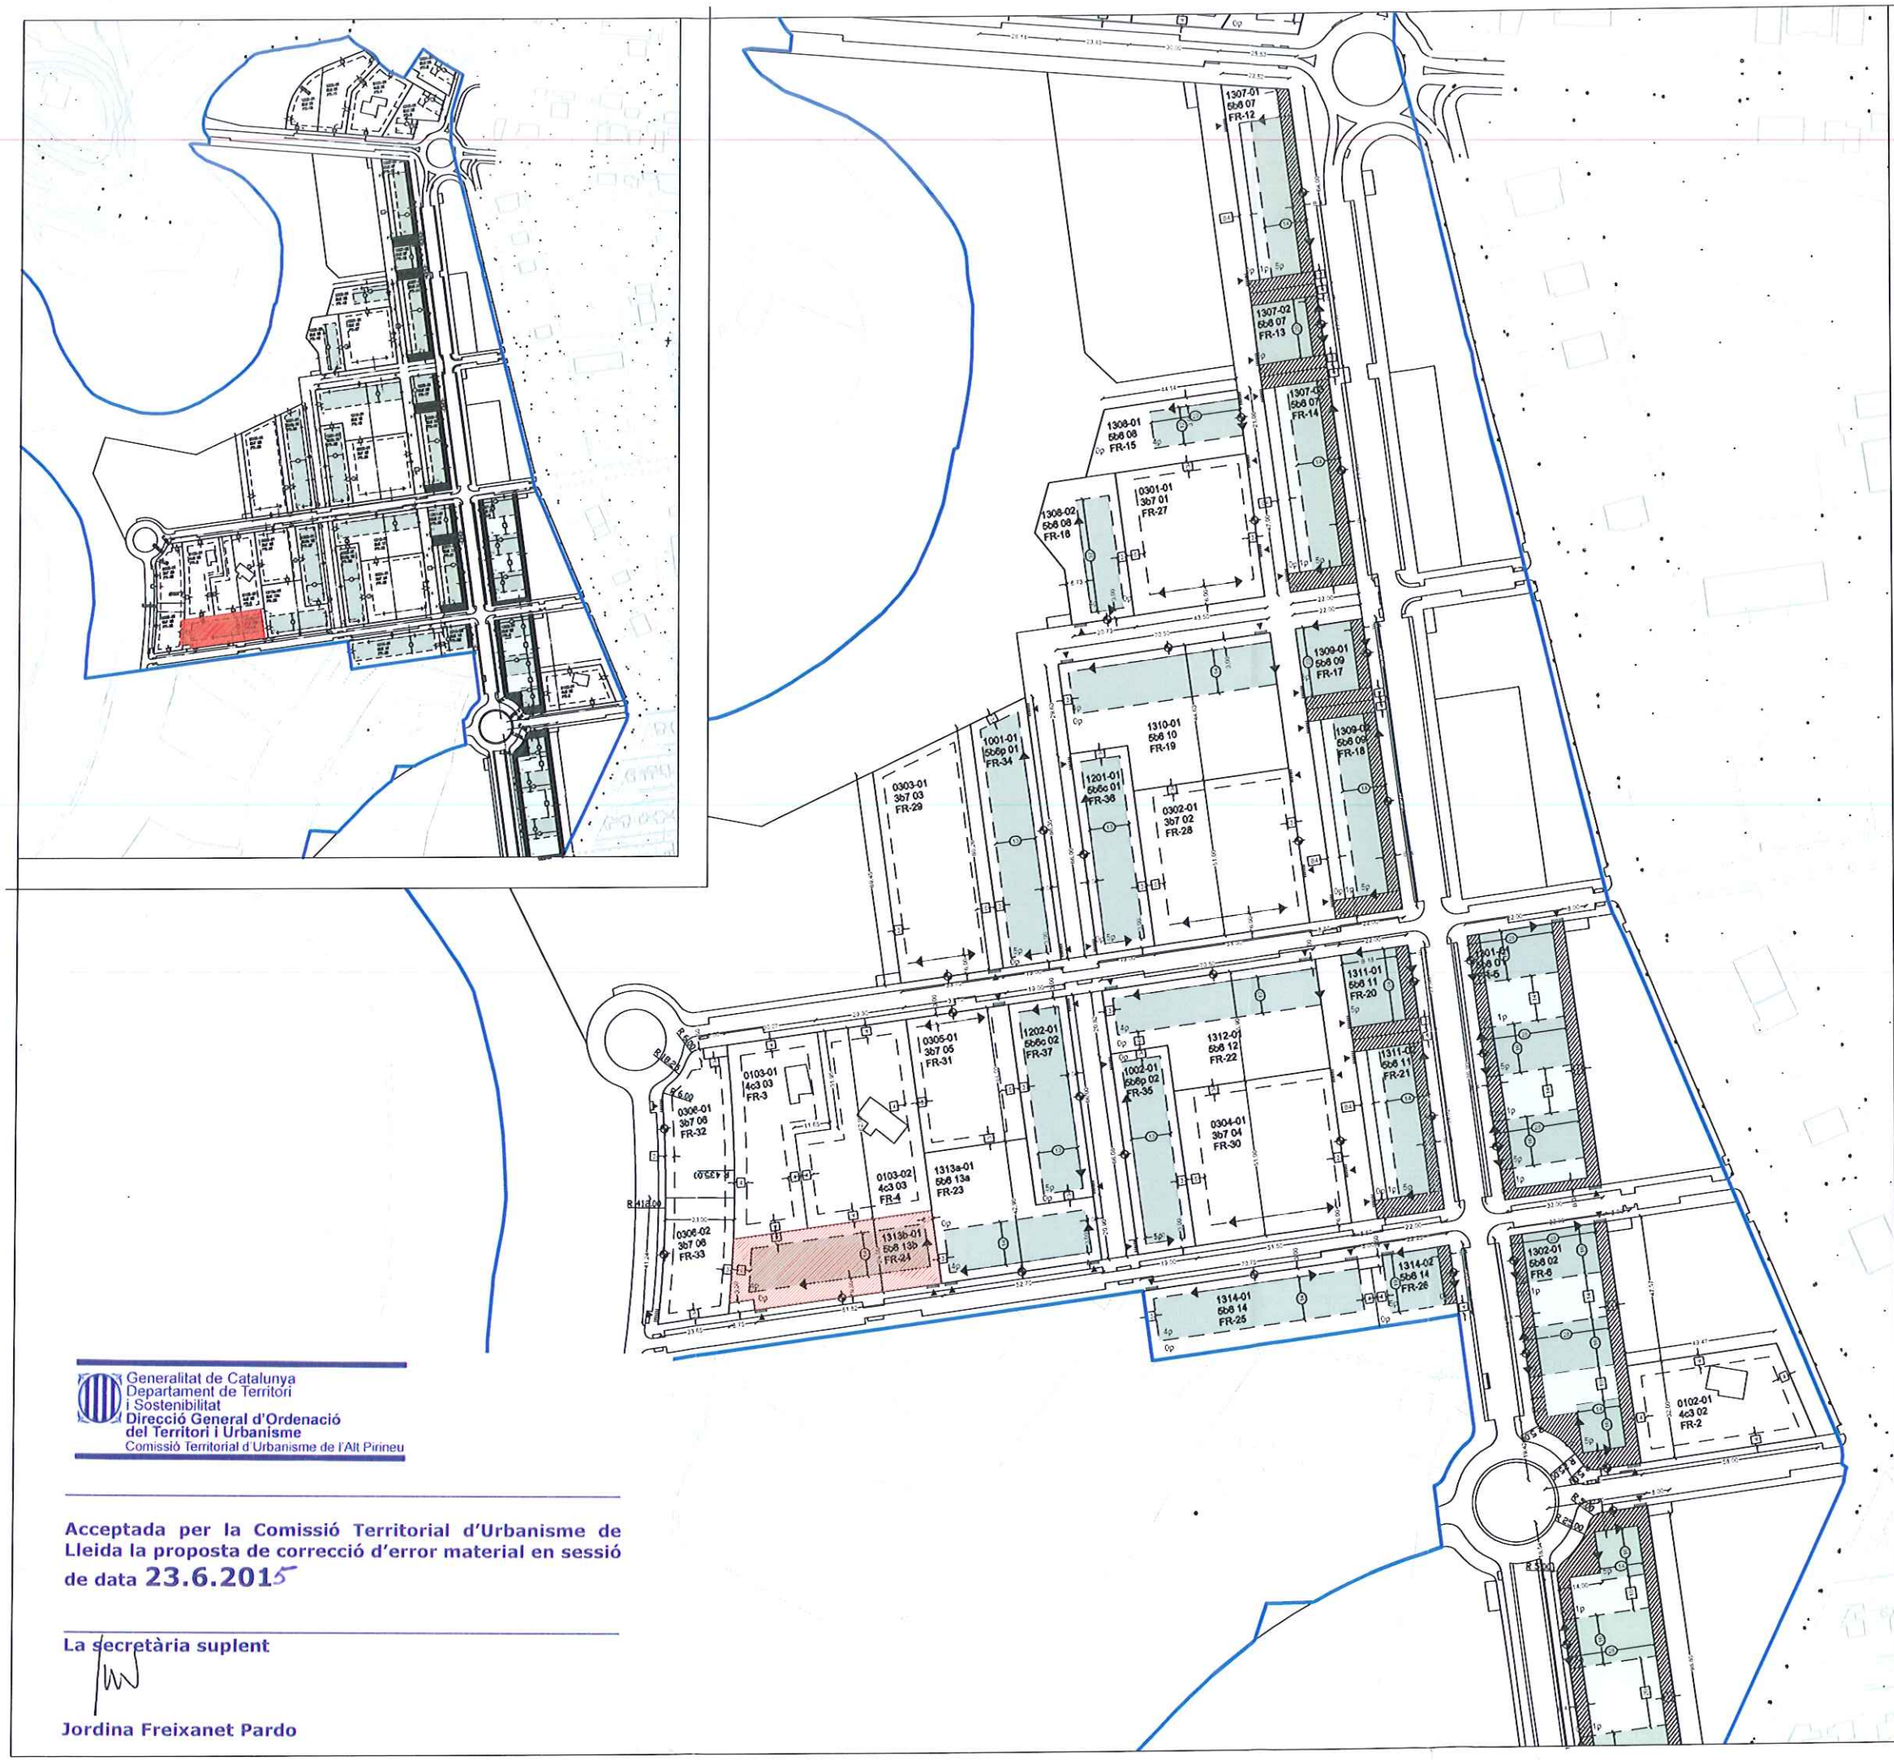

Generalitat de Catalunya
Departament de Territori i Sostenibilitat
Direcció General d'Ordenació del Territori i Urbanisme
Comissió Territorial d'Urbanisme de l'Alt Pirineu

Acceptada per la Comissió Territorial d'Urbanisme de Lleida la proposta de correcció d'error material en sessió de data 23.6.2015

La secretària suplent

Jordina Freixanet Pardo

DILIGÈNCIA: Aquest document l'ha aprovat inicialment la Junta de Govern Local en sessió de

El secretari,

Ramón Miñambres Rebés

DILIGÈNCIA: Aquest document l'ha aprovat provisionalment el Ple de l'Ajuntament en sessió de 20.04.2015

El secretari,

Ramón Miñambres Rebés

1734

Ajuntament de La Seu d'Urgell

Títol del Projecte

MODIFICACIÓ NÚM. 3 i 4 DEL
PLA PARCIAL URBANÍSTIC HORTA DEL VALIRA
SUBSECTOR 1

Emplaçament

LA SEU D'URGELL

Títol del Plànol

SITUACIÓ I EMPLAÇAMENT
PARCEL·LA 1313b-01

Autor de la Modificació

MIQUEL DUELO NEBOT
Arquitecte Municipal

Escala

1/5.000 1/2.000

Data

ABRIL 2015

Núm. Plànol

2