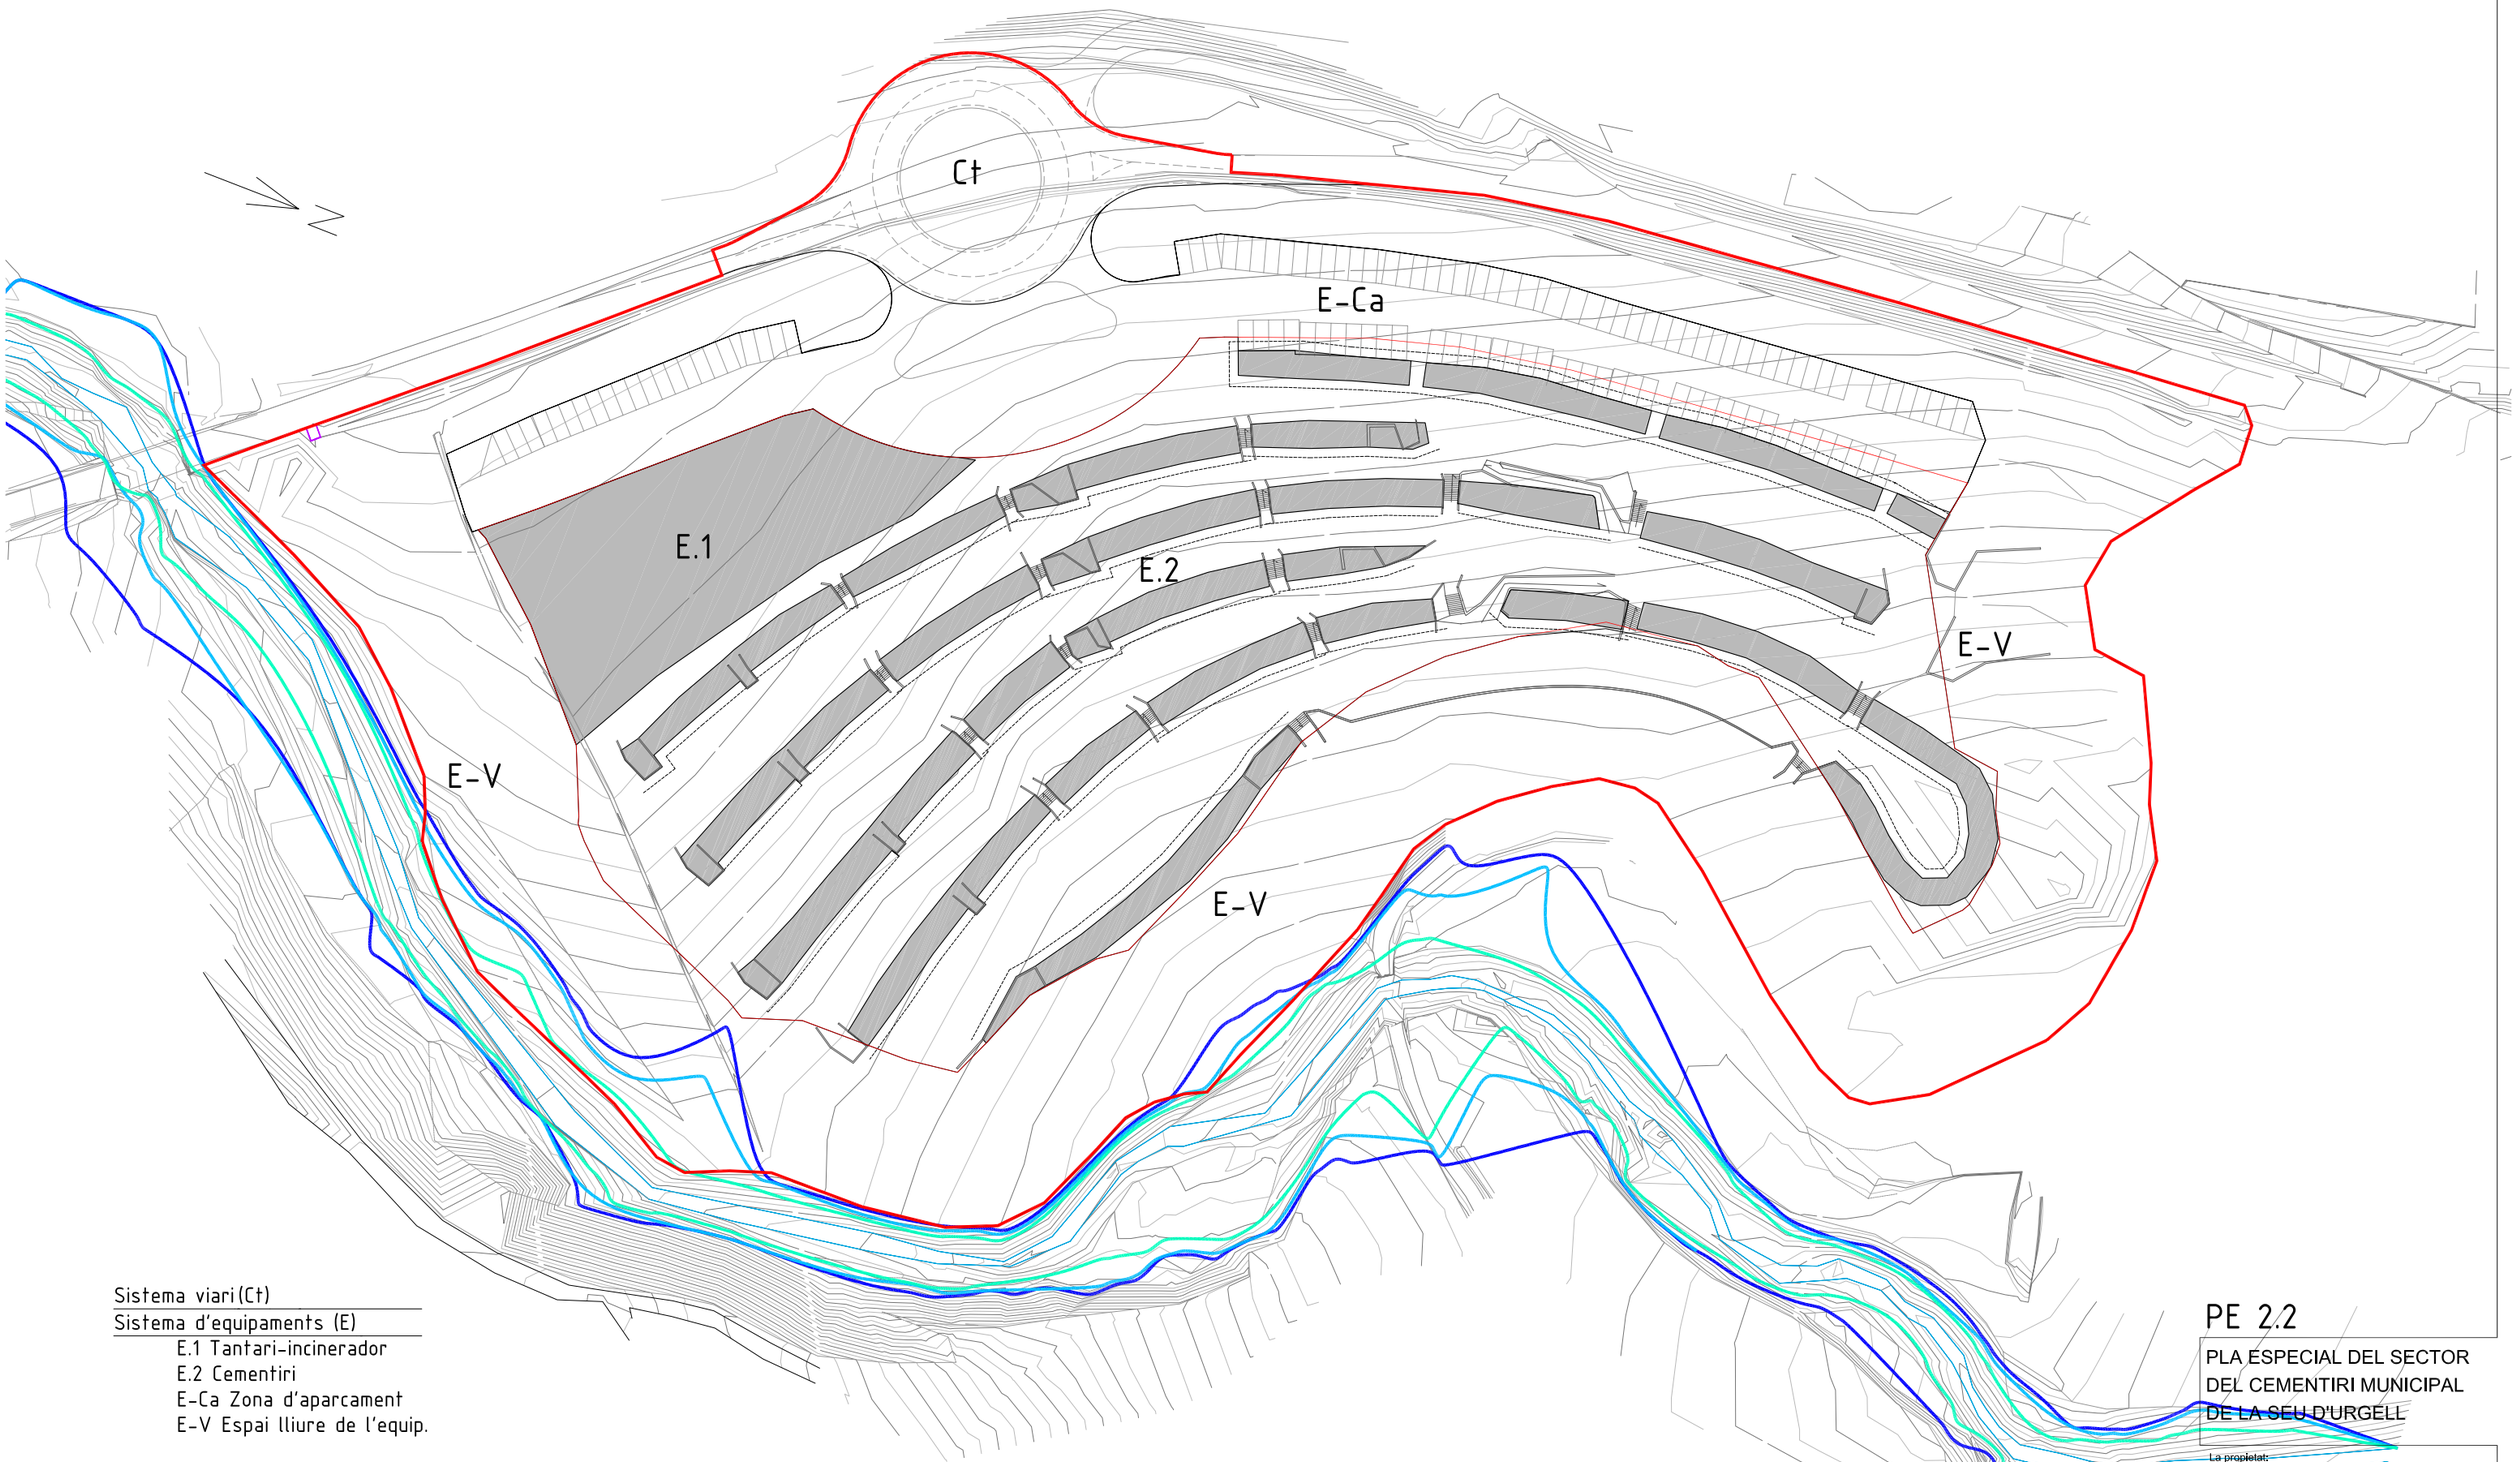


Sistema viari (Ct)

Sistema d'equipaments (E)

- E.1 Tantari-incinerador
- E.2 Cementiri
- E-Ca Zona d'aparcament
- E-V Espai lliure de l'equip.

ÀMBIT DEL SECTOR DEL CEMENTIRI:

àmbit del sector — línia protecció 25m — Ocupació en planta baixa — — — línia de voladiu superior

PE 2.2

PLA ESPECIAL DEL SECTOR DEL CEMENTIRI MUNICIPAL DE LA SEU D'URGELL

La propietat:

Ajuntament de la Seu d'Urgell

Ordenació de l'edificació

Febrer 2010

E: 1/1000

Anna Rovira i Vergés, arquitecta
núm col.legiada: 43507-4

C/Puigsacalm, 11 baixos - 08500 VIC / annadevic@coac.cat / T: 93.889.14.83 / M: 679.919.735