
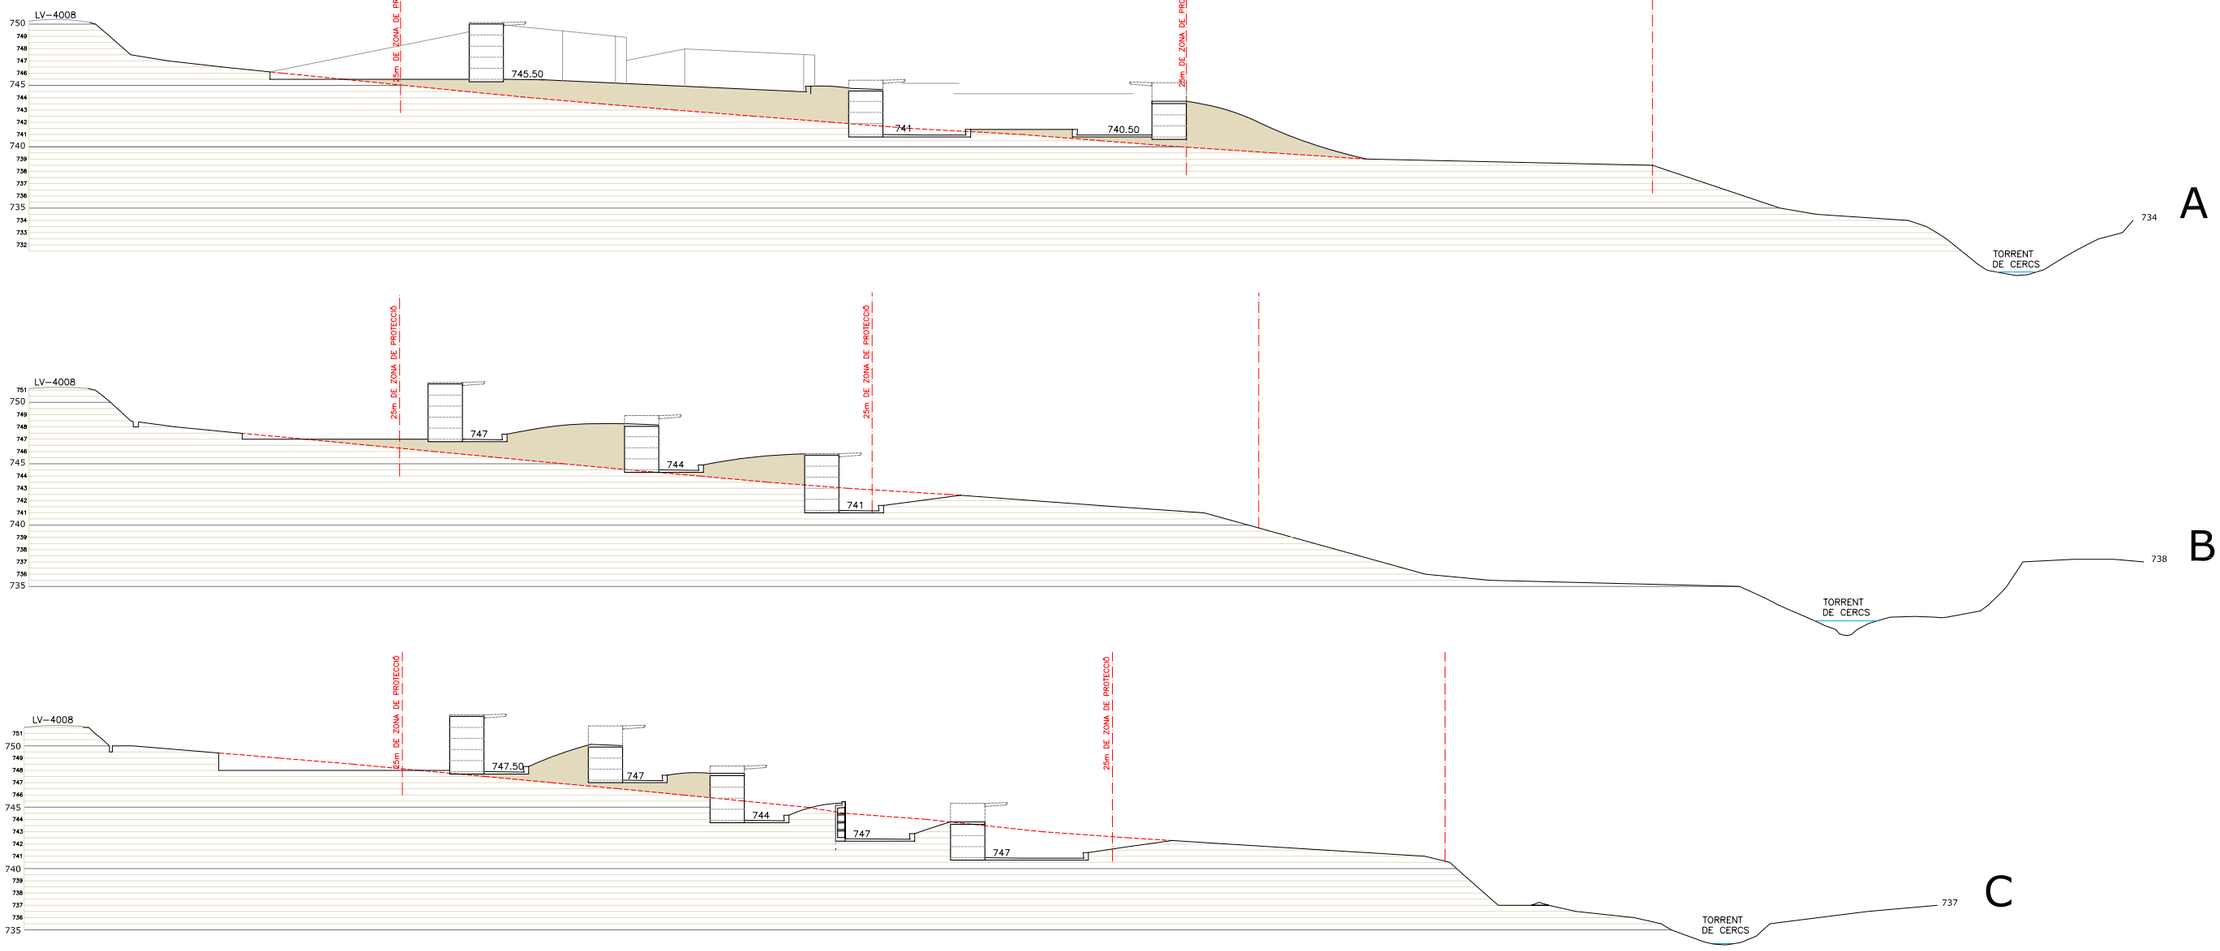



A

B

C

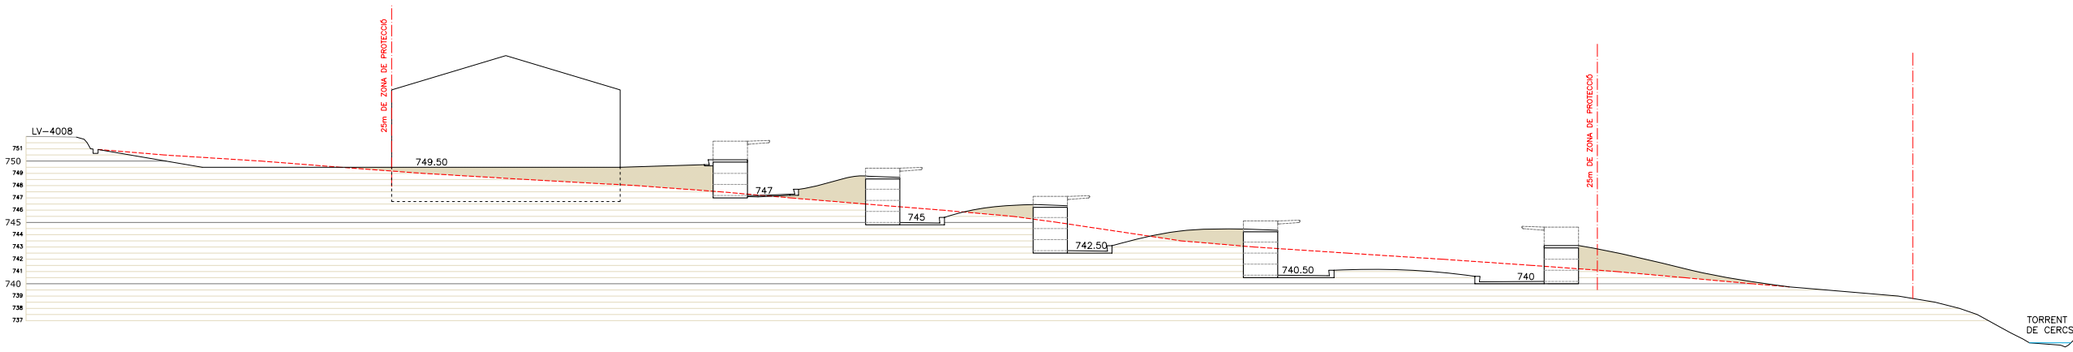

D

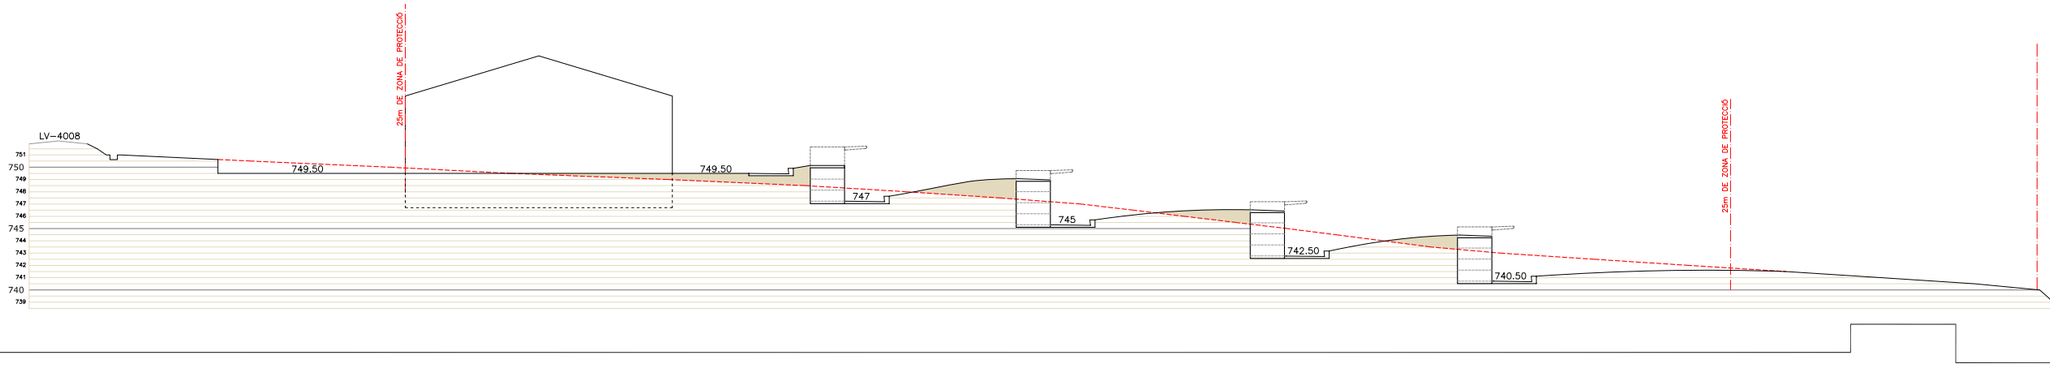

PE 2.4

PLA ESPECIAL DEL SECTOR DEL CEMENTIRI MUNICIPAL DE LA SEU D'URGELL

La propietat:

Ajuntament de la Seu d'Urgell

Seccions transversals

Febrer 2010

E: 1/500

Anna Rovira i Vergés, arquitecta
núm col.legiada: 43507-4
C/Puigsacalm, 11 baixos - 08500 VIC / annadevic@coac.cat / T: 93.889.14.83 / M: 679.919.735