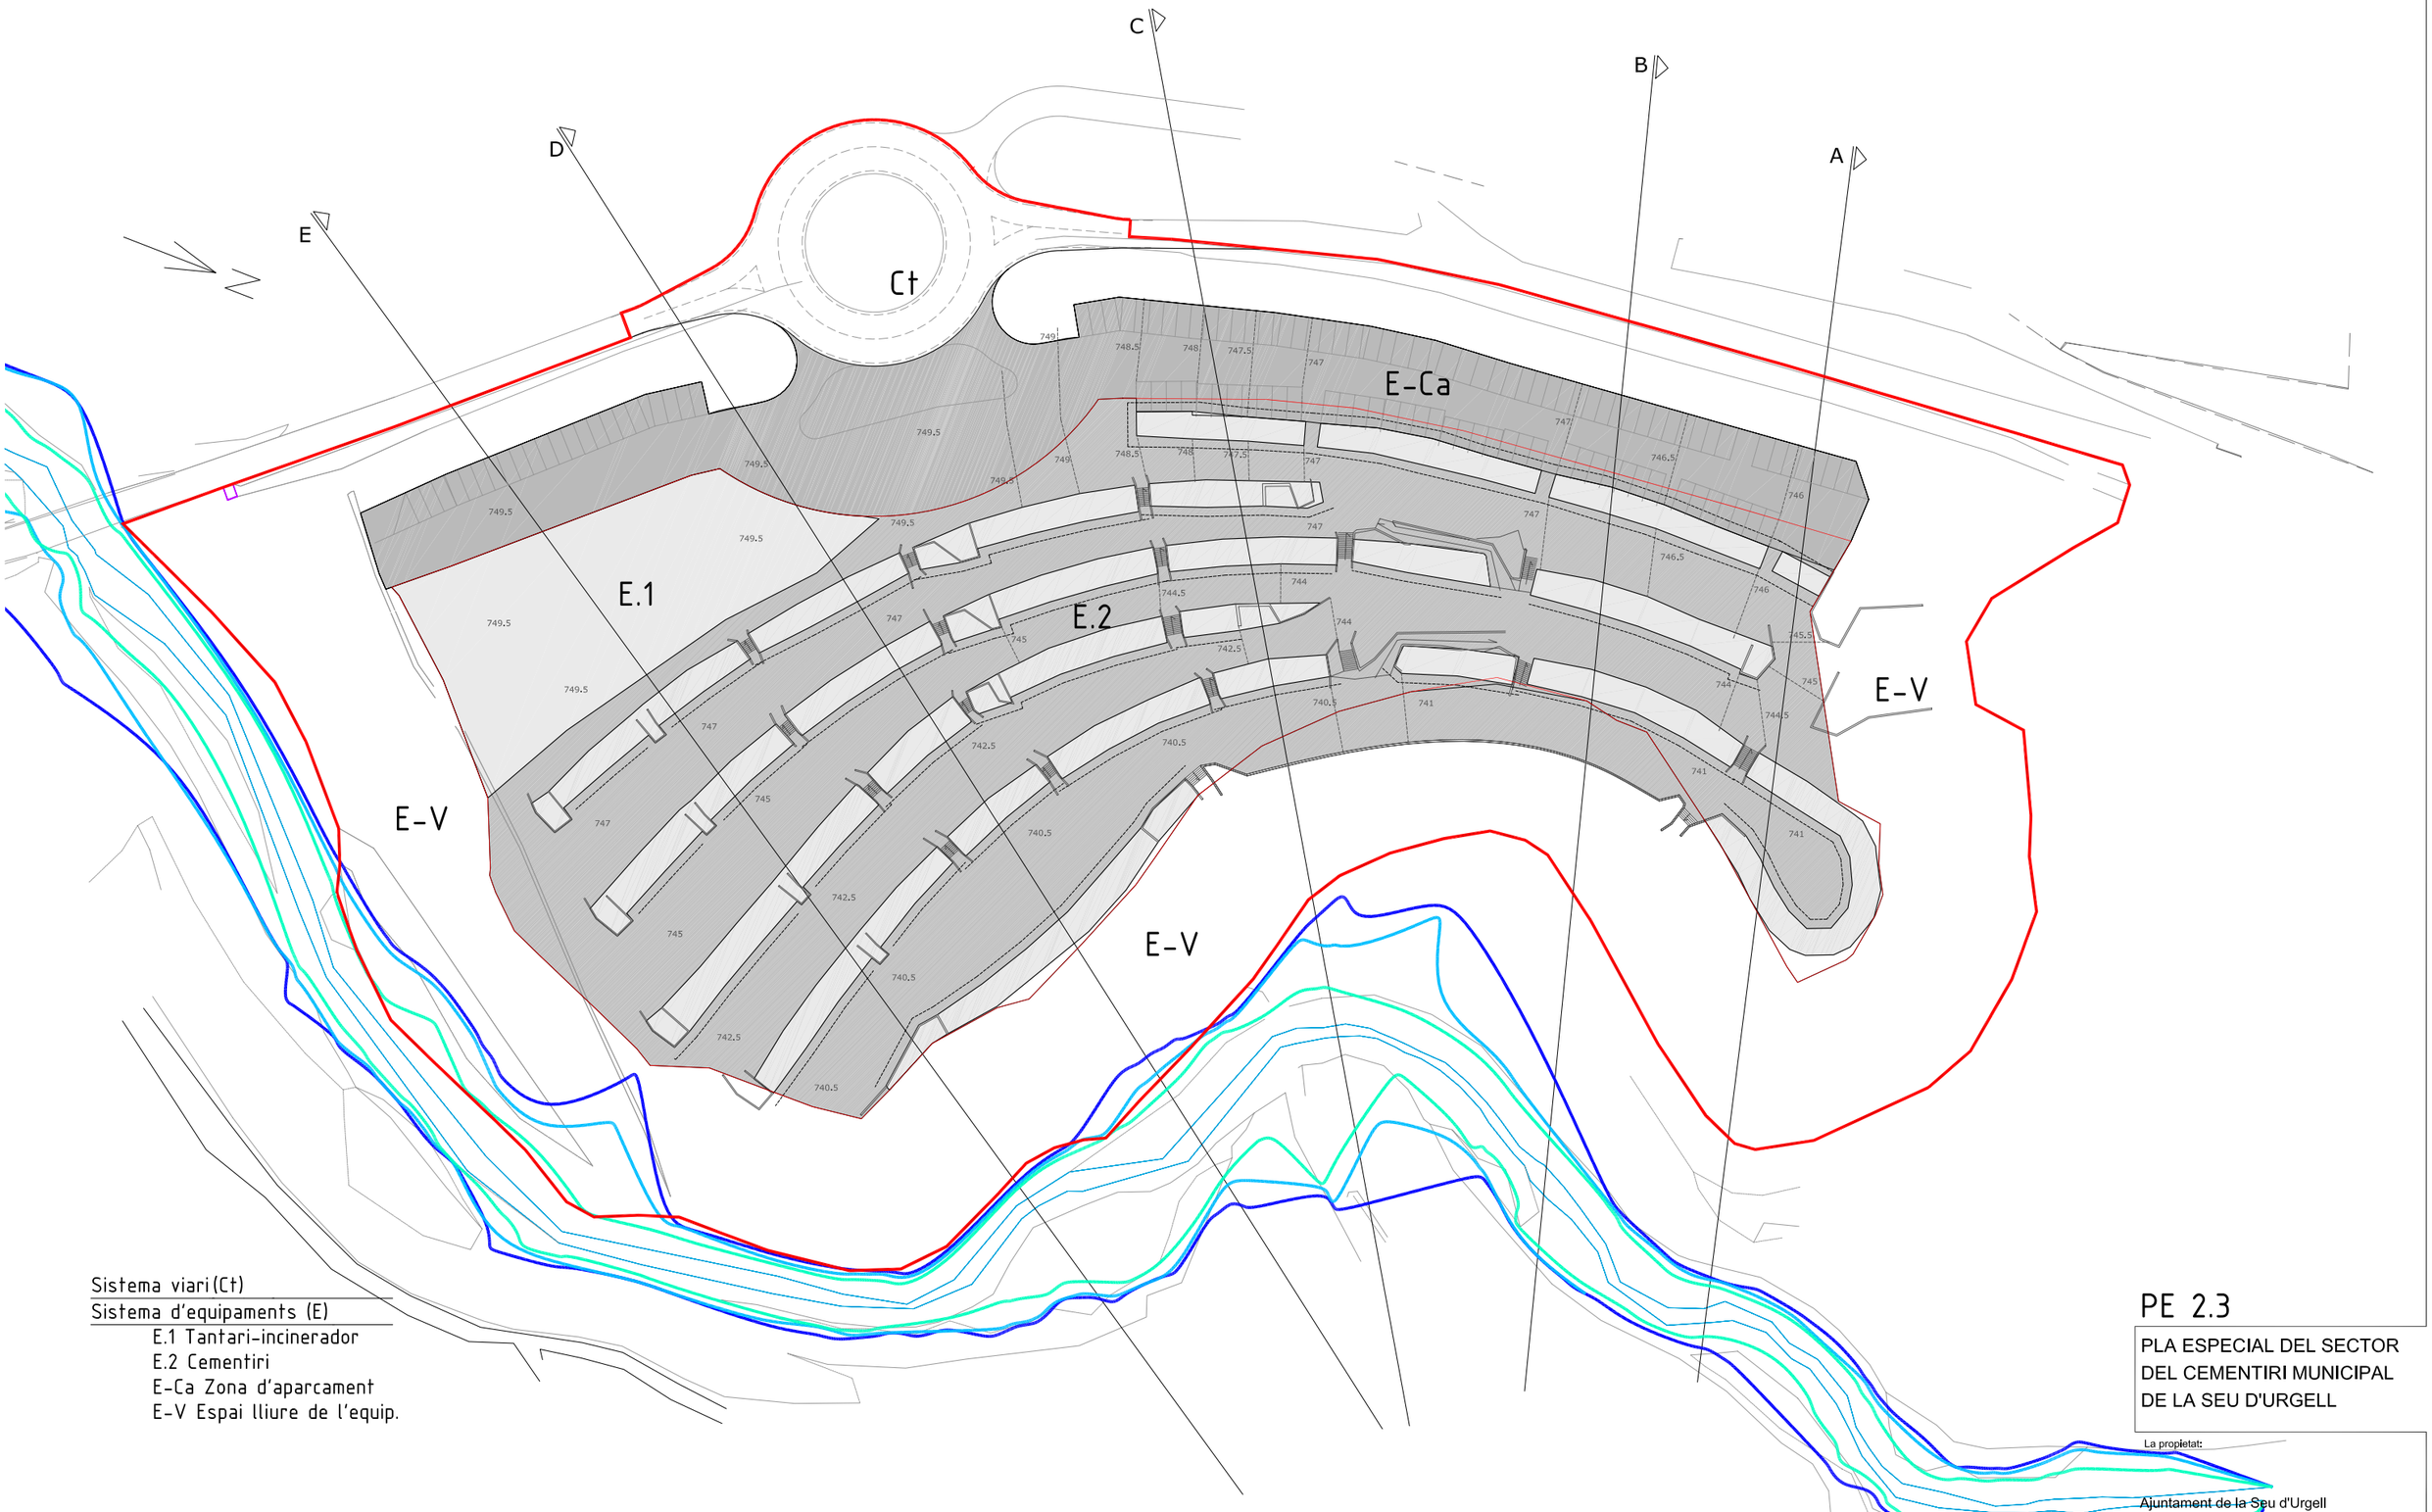


Sistema viari (Ct)

Sistema d'equipaments (E)

- E.1 Tantari-incinerador
- E.2 Cementiri
- E-Ca Zona d'aparcament
- E-V Espai lliure de l'equip.

ÀMBIT DEL SECTOR DEL CEMENTIRI:

àmbit del sector

línia protecció 25m

Vials per circulació de vehicles

Vials interns per circulació peatons i cotxes funebres

PE 2.3

PLA ESPECIAL DEL SECTOR DEL CEMENTIRI MUNICIPAL DE LA SEU D'URGELL

La propietat:

Ajuntament de la Seu d'Urgell

Vialitat i rasants generals de l'àmbit

Febrer 2010

E: 1/1000

Anna Rovira i Vergés, arquitecta
núm col.legiada: 43507-4

C/Puigsacalm, 11 baixos - 08500 VIC / annadevic@coac.cat / T. 93.889.14.83 / M. 679.919.735