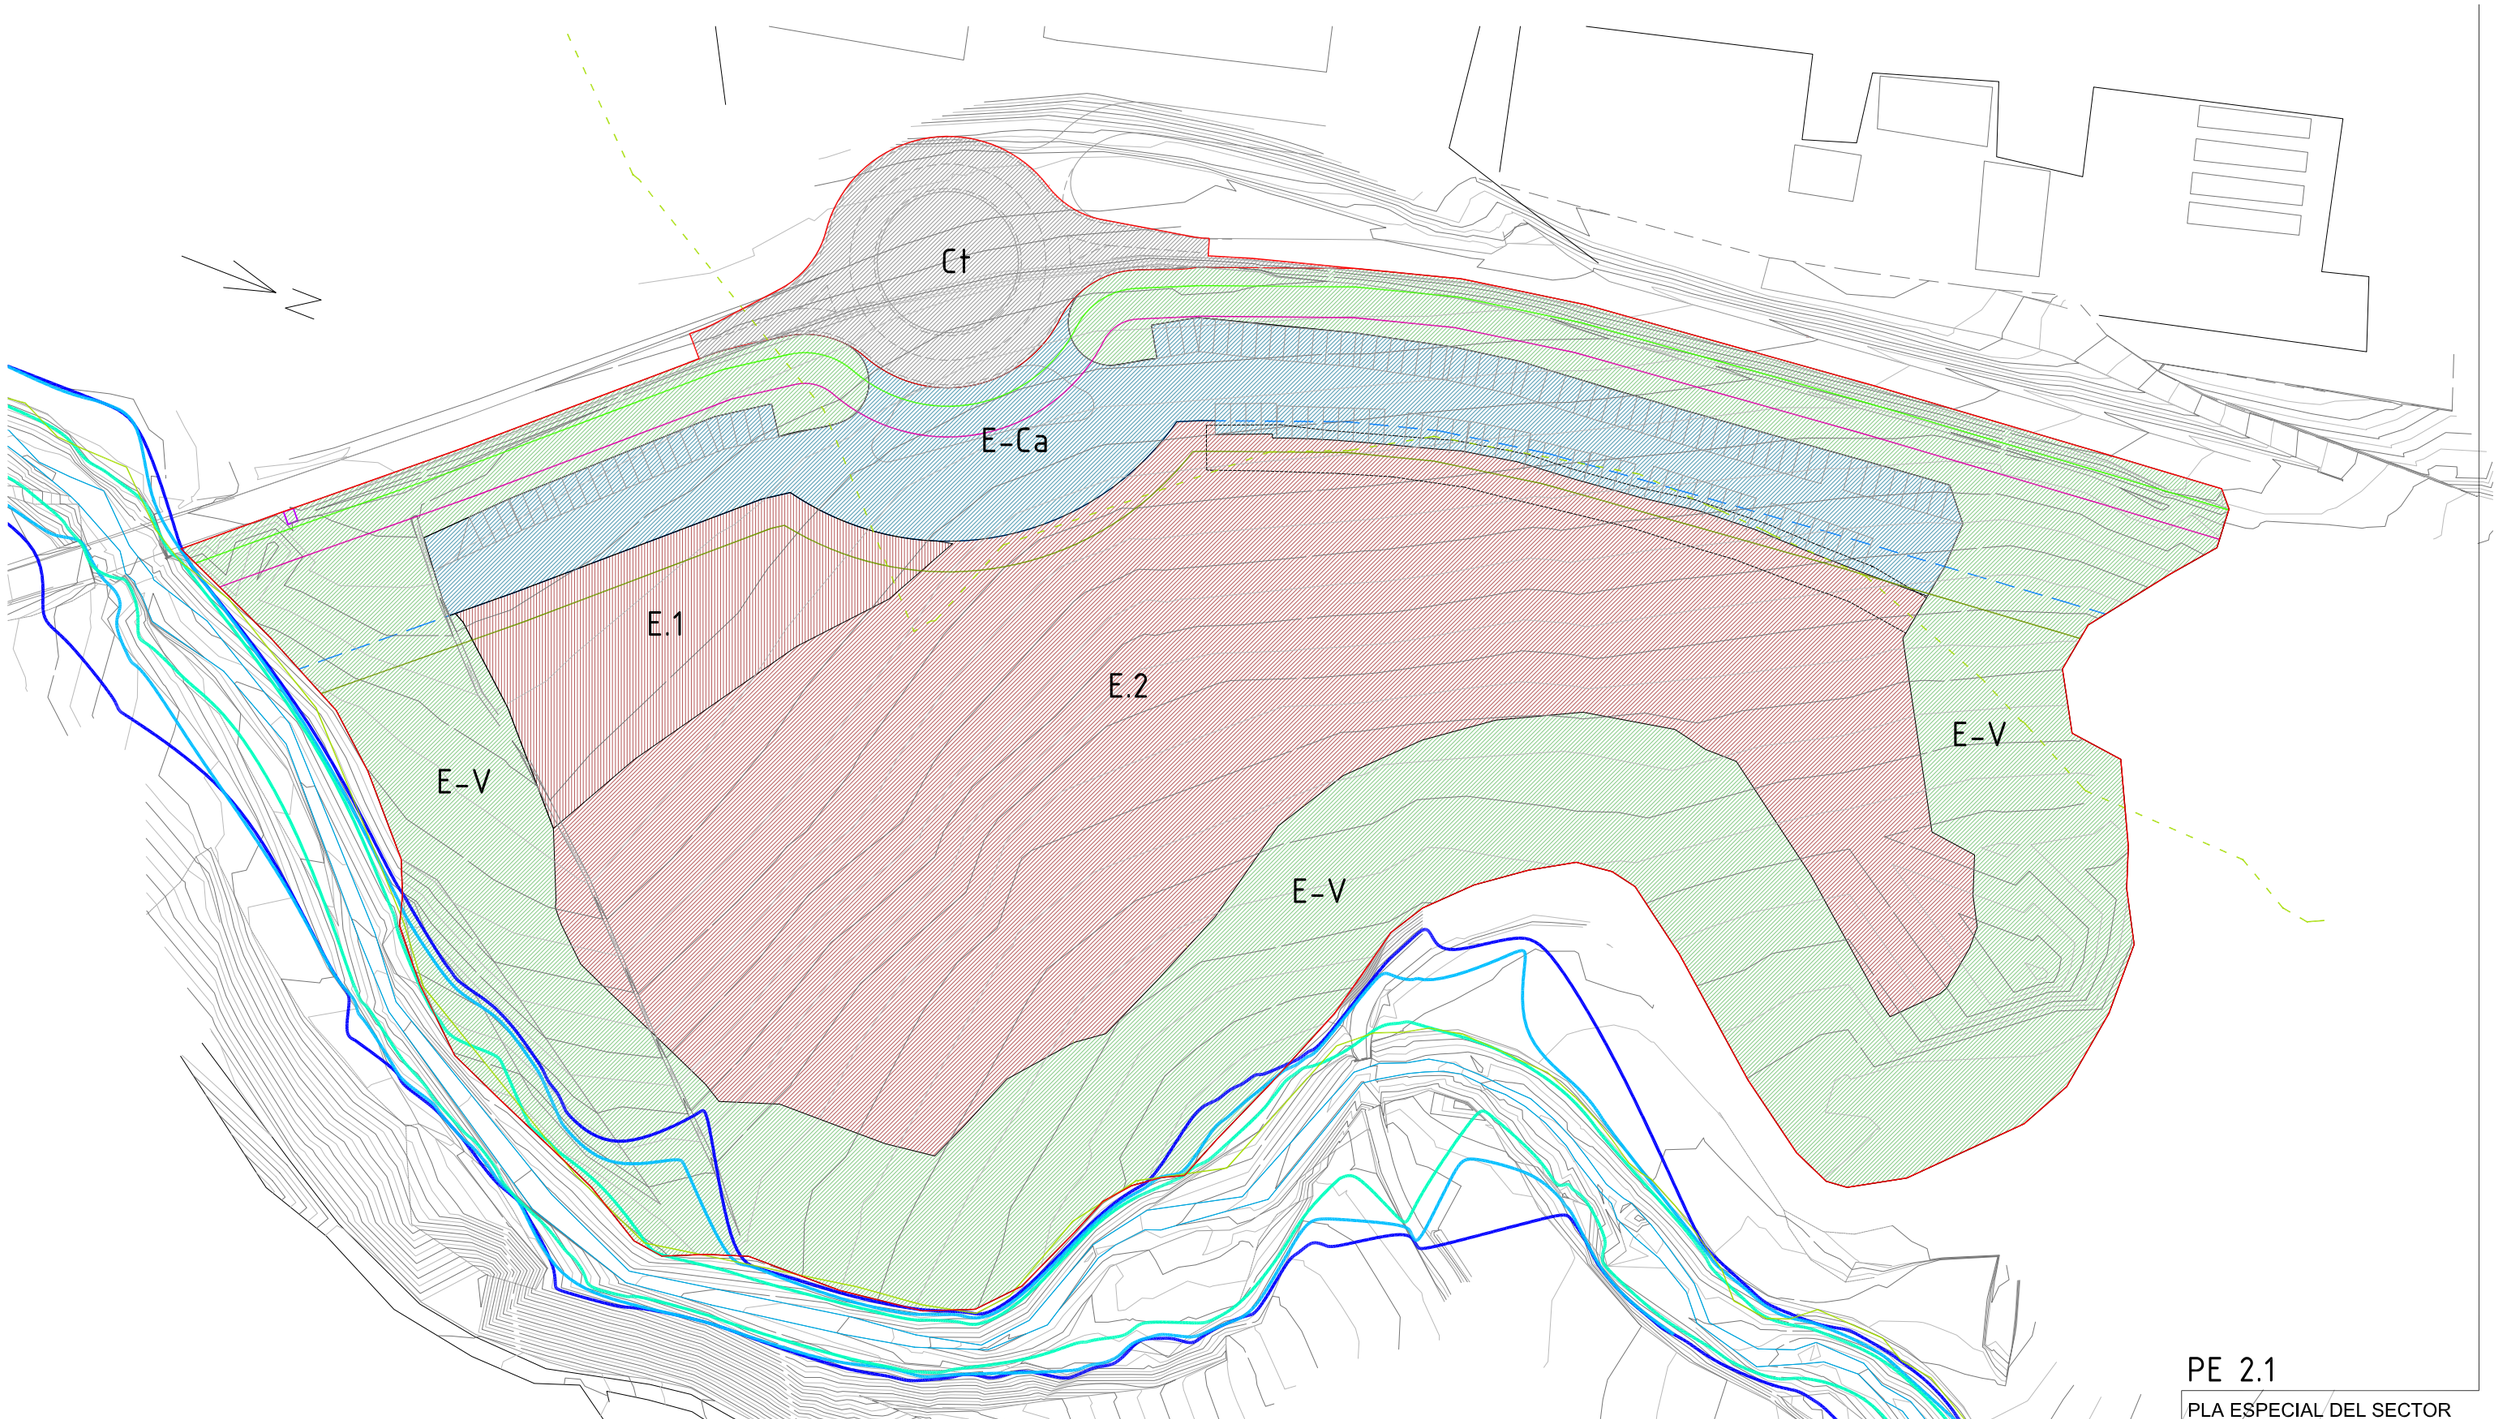


ÀMBIT DEL SECTOR

Total sistema viari (Ct)	1.697,42 m2
Total sistema d'equipaments (E)	36.138,77 m2
E.1 Edificacions - Tanatori	1.903,04 m2
E.2 Cementiri - Nínxols	13.938,79 m2
E-V Espai lliure de l'equip.	15.814,53 m2
E-Ca Aparcament	4.482,41 m2
TOTAL SISTEMES	**37.836,19 m2**

Límit domini públic — Límit zona de servitud — Límit zona d'afectació — Línia d'edificació

PE 2.1

PLA ESPECIAL DEL SECTOR DEL CEMENTIRI MUNICIPAL DE LA SEU D'URGELL

La propietat:

Ajuntament de la Seu d'Urgell

Zonificació de l'àmbit

Febrer 2010

E: 1/1000

Anna Rovira i Vergés, arquitecta
núm col.legiada: 43507-4

C/Puigsacalm, 11 baixos - 08500 VIC / annadevic@coac.cat / T: 93.889.14.83 / M: 679.919.735