
4689864.398 | 4689964.398 | 4690064.398 | 4690164.398 | 4690264.398 | 4690364.398 | 4690464.398 | 4690564.398

371489.534

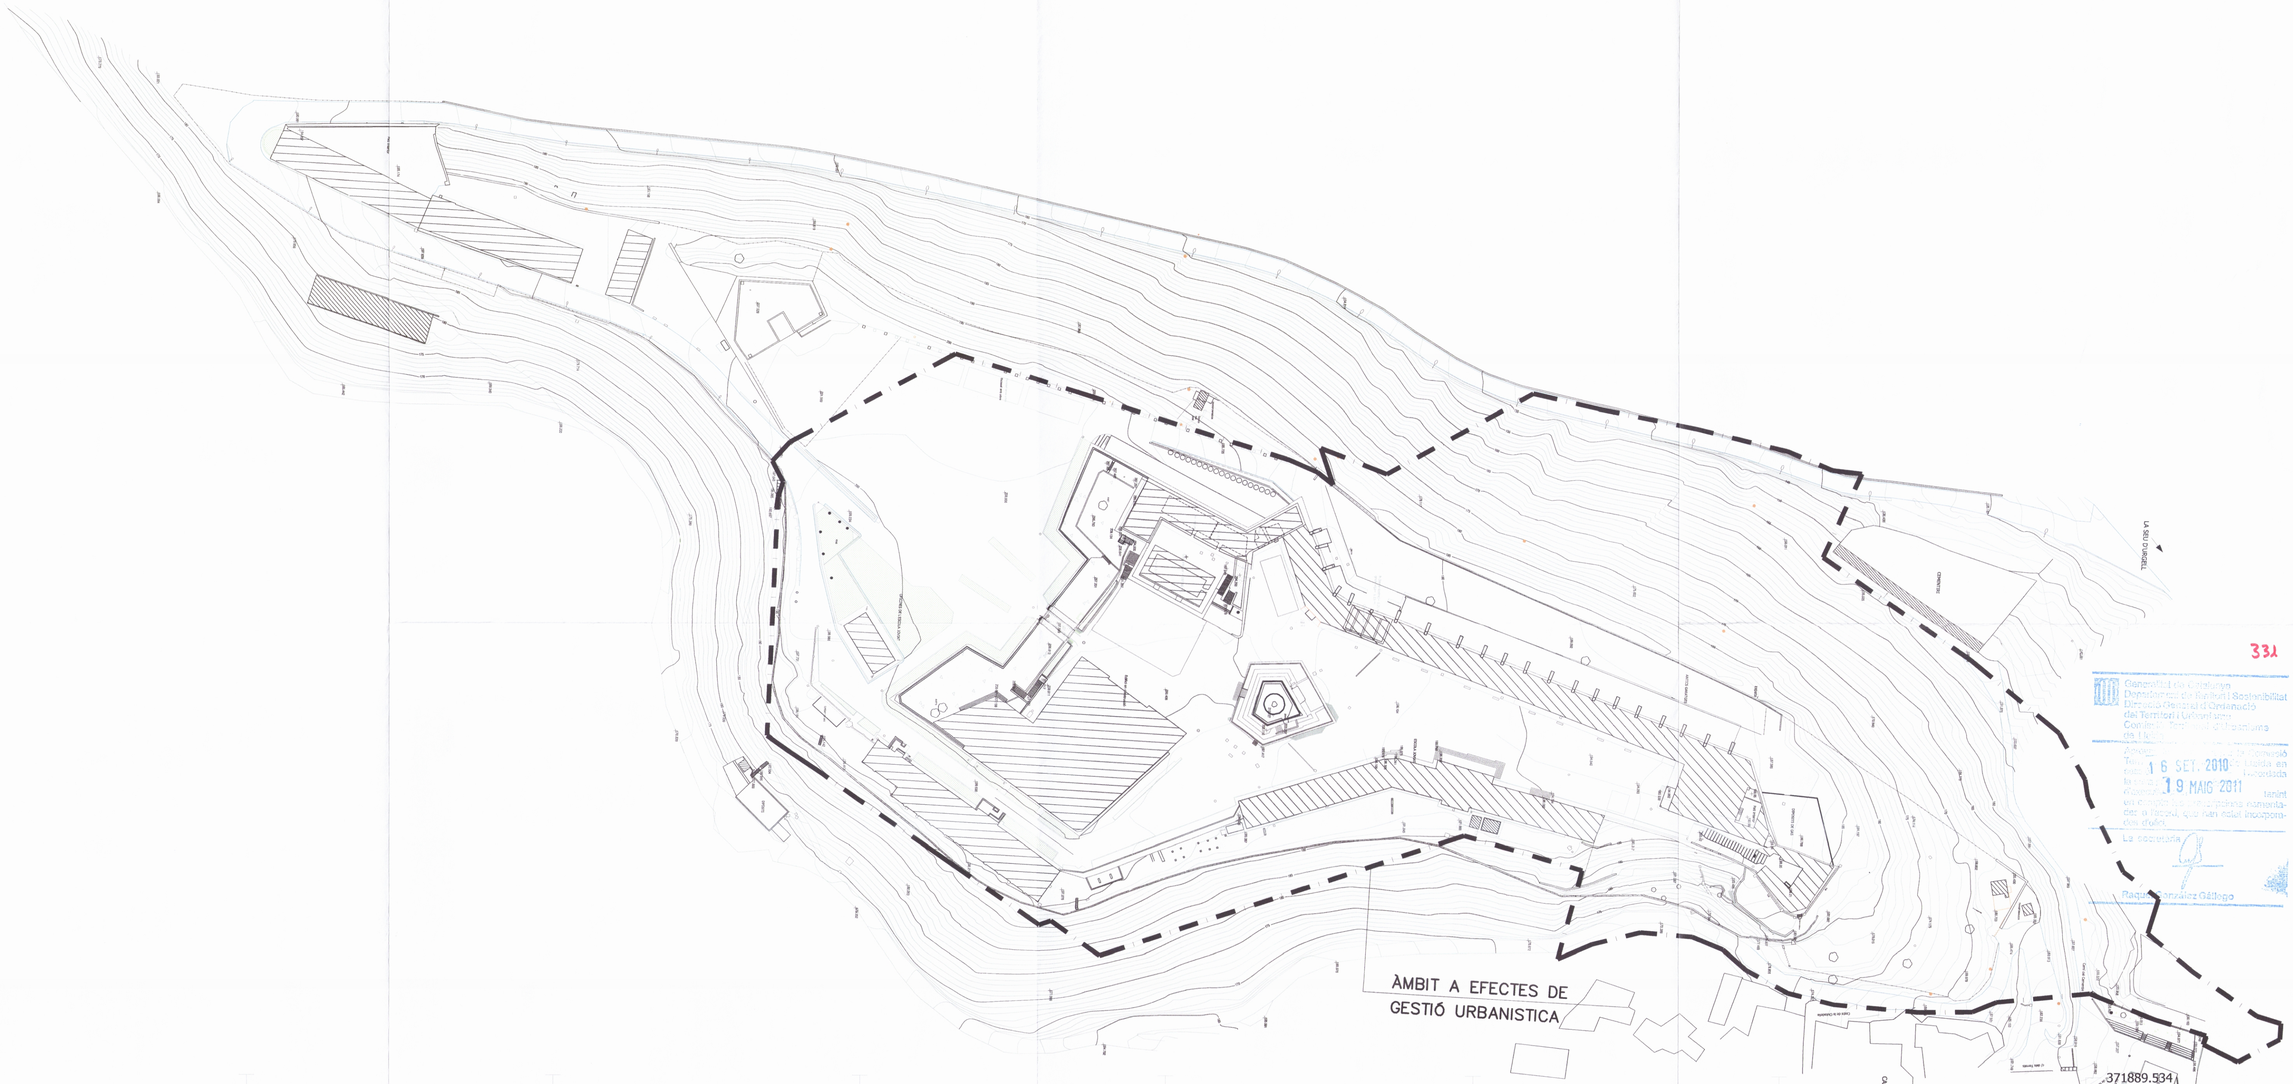

371889.534

4689864.398 | 4689964.398 | 4690064.398 | 4690164.398 | 4690264.398 | 4690364.398 | 4690464.398 | 4690564.398

Coordenades UTM

Y

X

331

Generalitat de Catalunya
Departament de Política Territorial i Obres Públiques
Direcció General d'Ordenació del Territori i Urbanisme
Comissió Territorial d'Urbanisme de Lleida
Aprovat definitivament per la Comissió Territorial d'Urbanisme de Lleida en sessió celebrada el dia 19 MAIG 2011 tenint en compte l'informe favorable emès per la Ponència, que han estat incorporades d'ofici.
La secretària
Raquel González Gállego

Aprovat pel Ple/Junta de Govern Local en sessió de 07 JUNY 2010
La Seu d'Urgell,
El Secretari,

AIXECAMENT TOPOGRÀFIC REALITZAT PER TAUP S.C.P.

ESTUDI PSP ARQUITECTURA
Roca i Batlle, 30
Planta passatge
Tel. 93-4181500
Fax 93-4184900
08023 Barcelona

AiB ARQUITECTES
C/ Roselló 154
Principal 3a
Tel. 93-4542047
Fax 93-3180730
08036 Barcelona

PROMOTOR CEVASA PROYECTOS INMOBILIARIOS, S.L.U.

PLA DE MILLORA URBANA LA CIUTADELLA DE CASTELLCIUTAT. LA SEU D'URGELL

INFORMACIÓ

TOPOGRÀFIC i DELIMITACIÓ

Plànol n.	Escales	Data	Referència
I–2	1/1000	ABRIL 2010	826PE

Rectificat	Rectificat
Rectificat	Rectificat
Substituelx	Substituit

Els arquitectes
Joan Ma. Pascual i Cañellas
Josep Perez i Bote
Ferran de los Santos i Arnau
Ramon Torrents i Pairó
Roger Paez i Blanch
Joan Antoni Paez i Berga — Arquitecte Urbanista

El promotor