
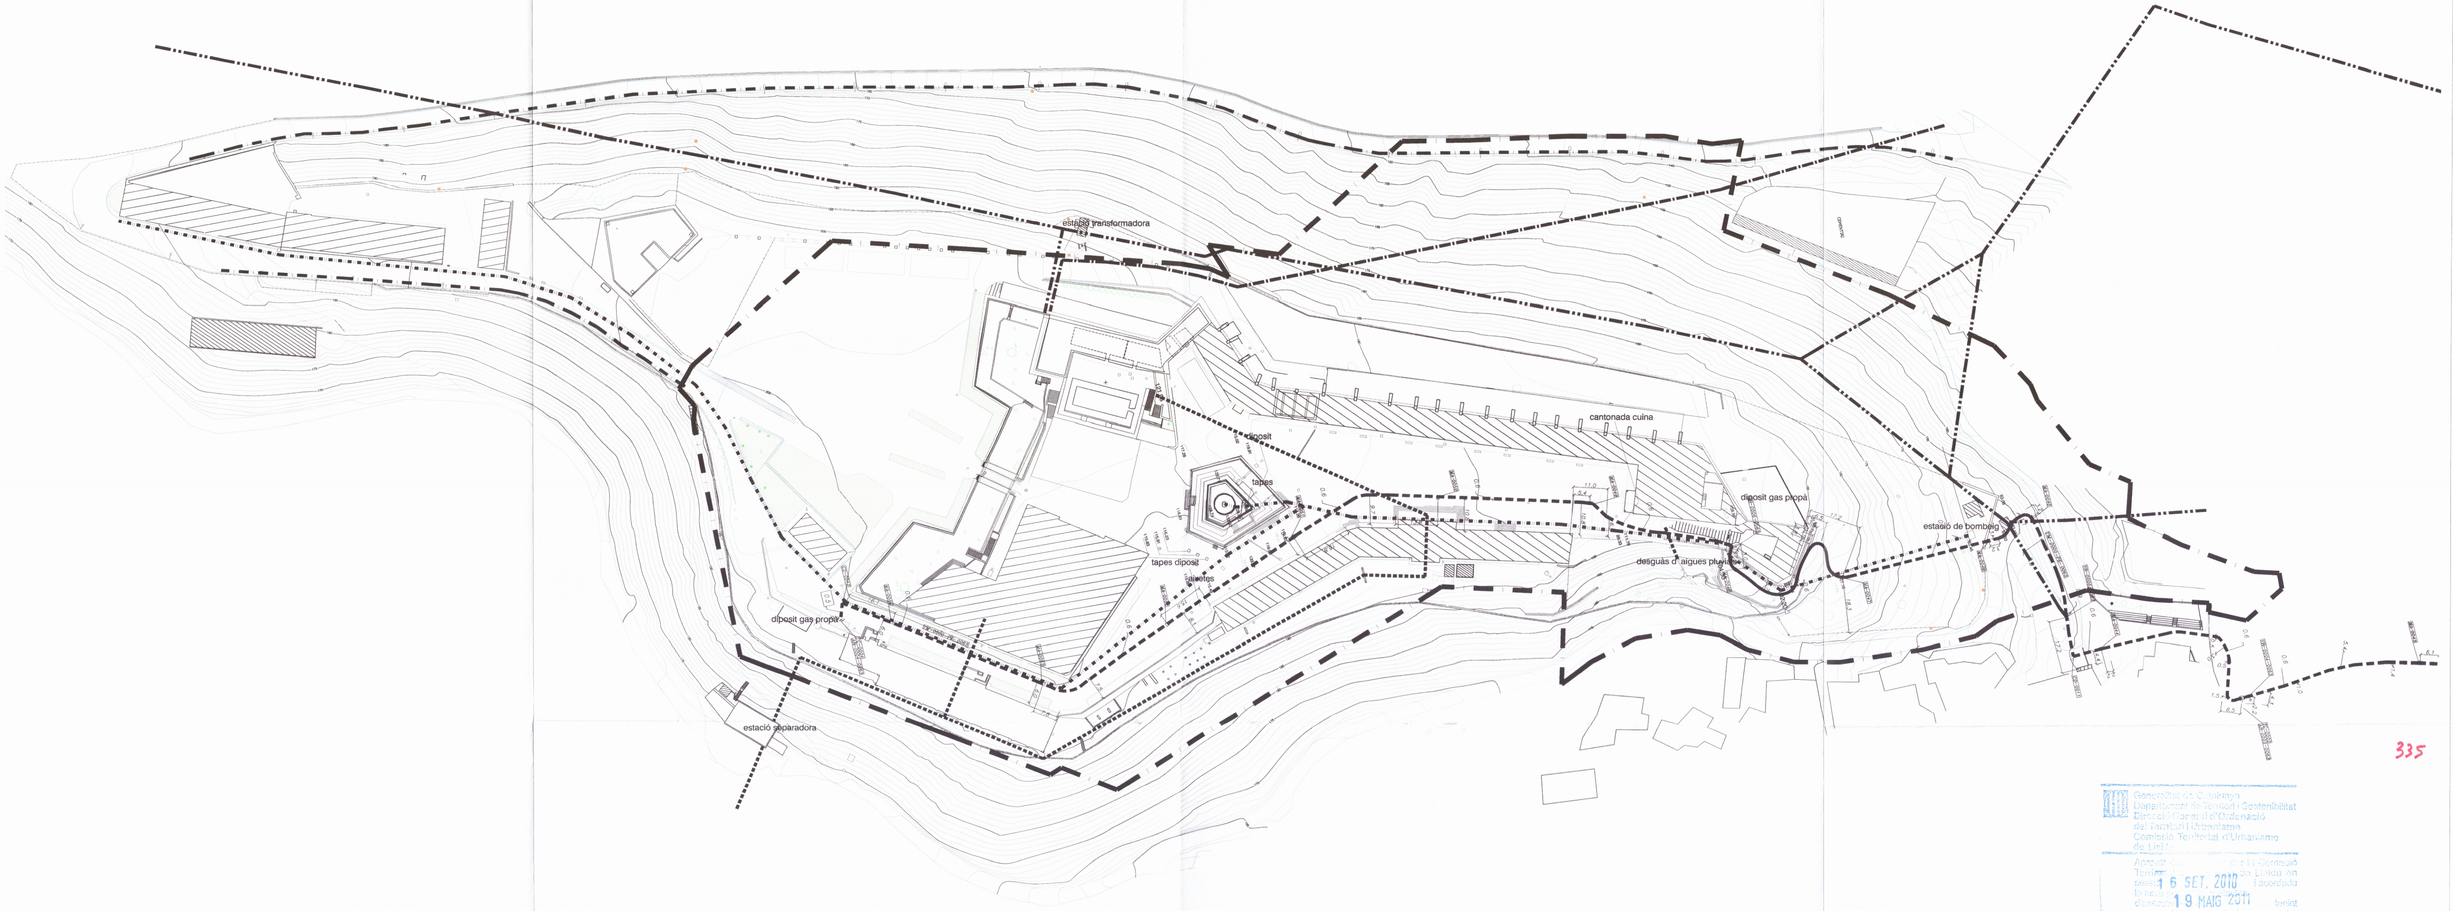


335

Generalitat de Catalunya
Departament de Territori i Sostenibilitat
Direcció General d'Ordenació del Territori i Urbanisme
Comissió Territorial d'Urbanisme de Lleida
Acord de la Comissió Territorial d'Urbanisme de Lleida de la sessió celebrada el 16 SET. 2010 i ratificat definitivament en data 19 MAIG 2011 amb el benentès que s'hauran de complir els condicionants establerts a l'acord, que han estat incorporats en aquest plànol.
La secretària
Raquel González Callejo

Aprovat pel Ple/~~Junta de Govern Local~~
en sessió de 07 JUNY 2010
La Seu d'Urgell,
El Secretari,

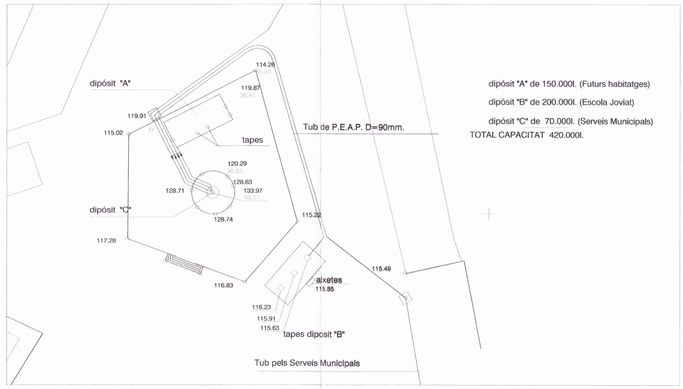

dipòsit "A" de 150.000l. (Futurs habitatges)
dipòsit "B" de 200.000l. (Escola Joviat)
dipòsit "C" de 70.000l. (Serveis Municipals)
TOTAL CAPACITAT 420.000l.

DETALL XARXA AIGUA E:1:500

LÍNIA D'ALTA TENSIÓ AÈRIA
CANONADA D'AIGUA POTABLE
LÍNIA DE TELÈFON AÈRIA
LÍNIA D'ENLLUMENAT PÚBLIC AÈRIA
XARXA DE SANEJAMENT
XARXA DE GAS

ESTUDI PSP ARQUITECTURA
Roca i Batlle, 30
Planta, passatge
Tel. 93-4161900
Fax 93-4164900
08023 Barcelona

AiB ARQUITECTES
C/ Rosselló 154
Principal 3a
Tel. 93-4542047
Fax 93-2160730
08036 Barcelona

PROMOTOR CEVASA PROYECTOS INMOBILIARIOS, S.L.U.

PLA DE MILLORA URBANA LA CIUTADELLA DE CASTELLCIUTAT. LA SEU D'URGELL

INFORMACIÓ

XARXES DE SERVEIS EXISTENTS

Plànol n.	Escales	Data	Referència
I–6	1/1000	ABRIL 2010	826PE

Rectificat	Rectificat
Rectificat	Rectificat
Substituelx	Substituit

Els arquitectes
Joan Ma. Pascual i Cañellas
Josep Perez i Bota
Roger Poez i Blanch
Joan Antoni Poez i Bergo
Arquitecte Urbanista
Ferran de los Santos i Arnau
Ramon Torrents i Patró

El promotor