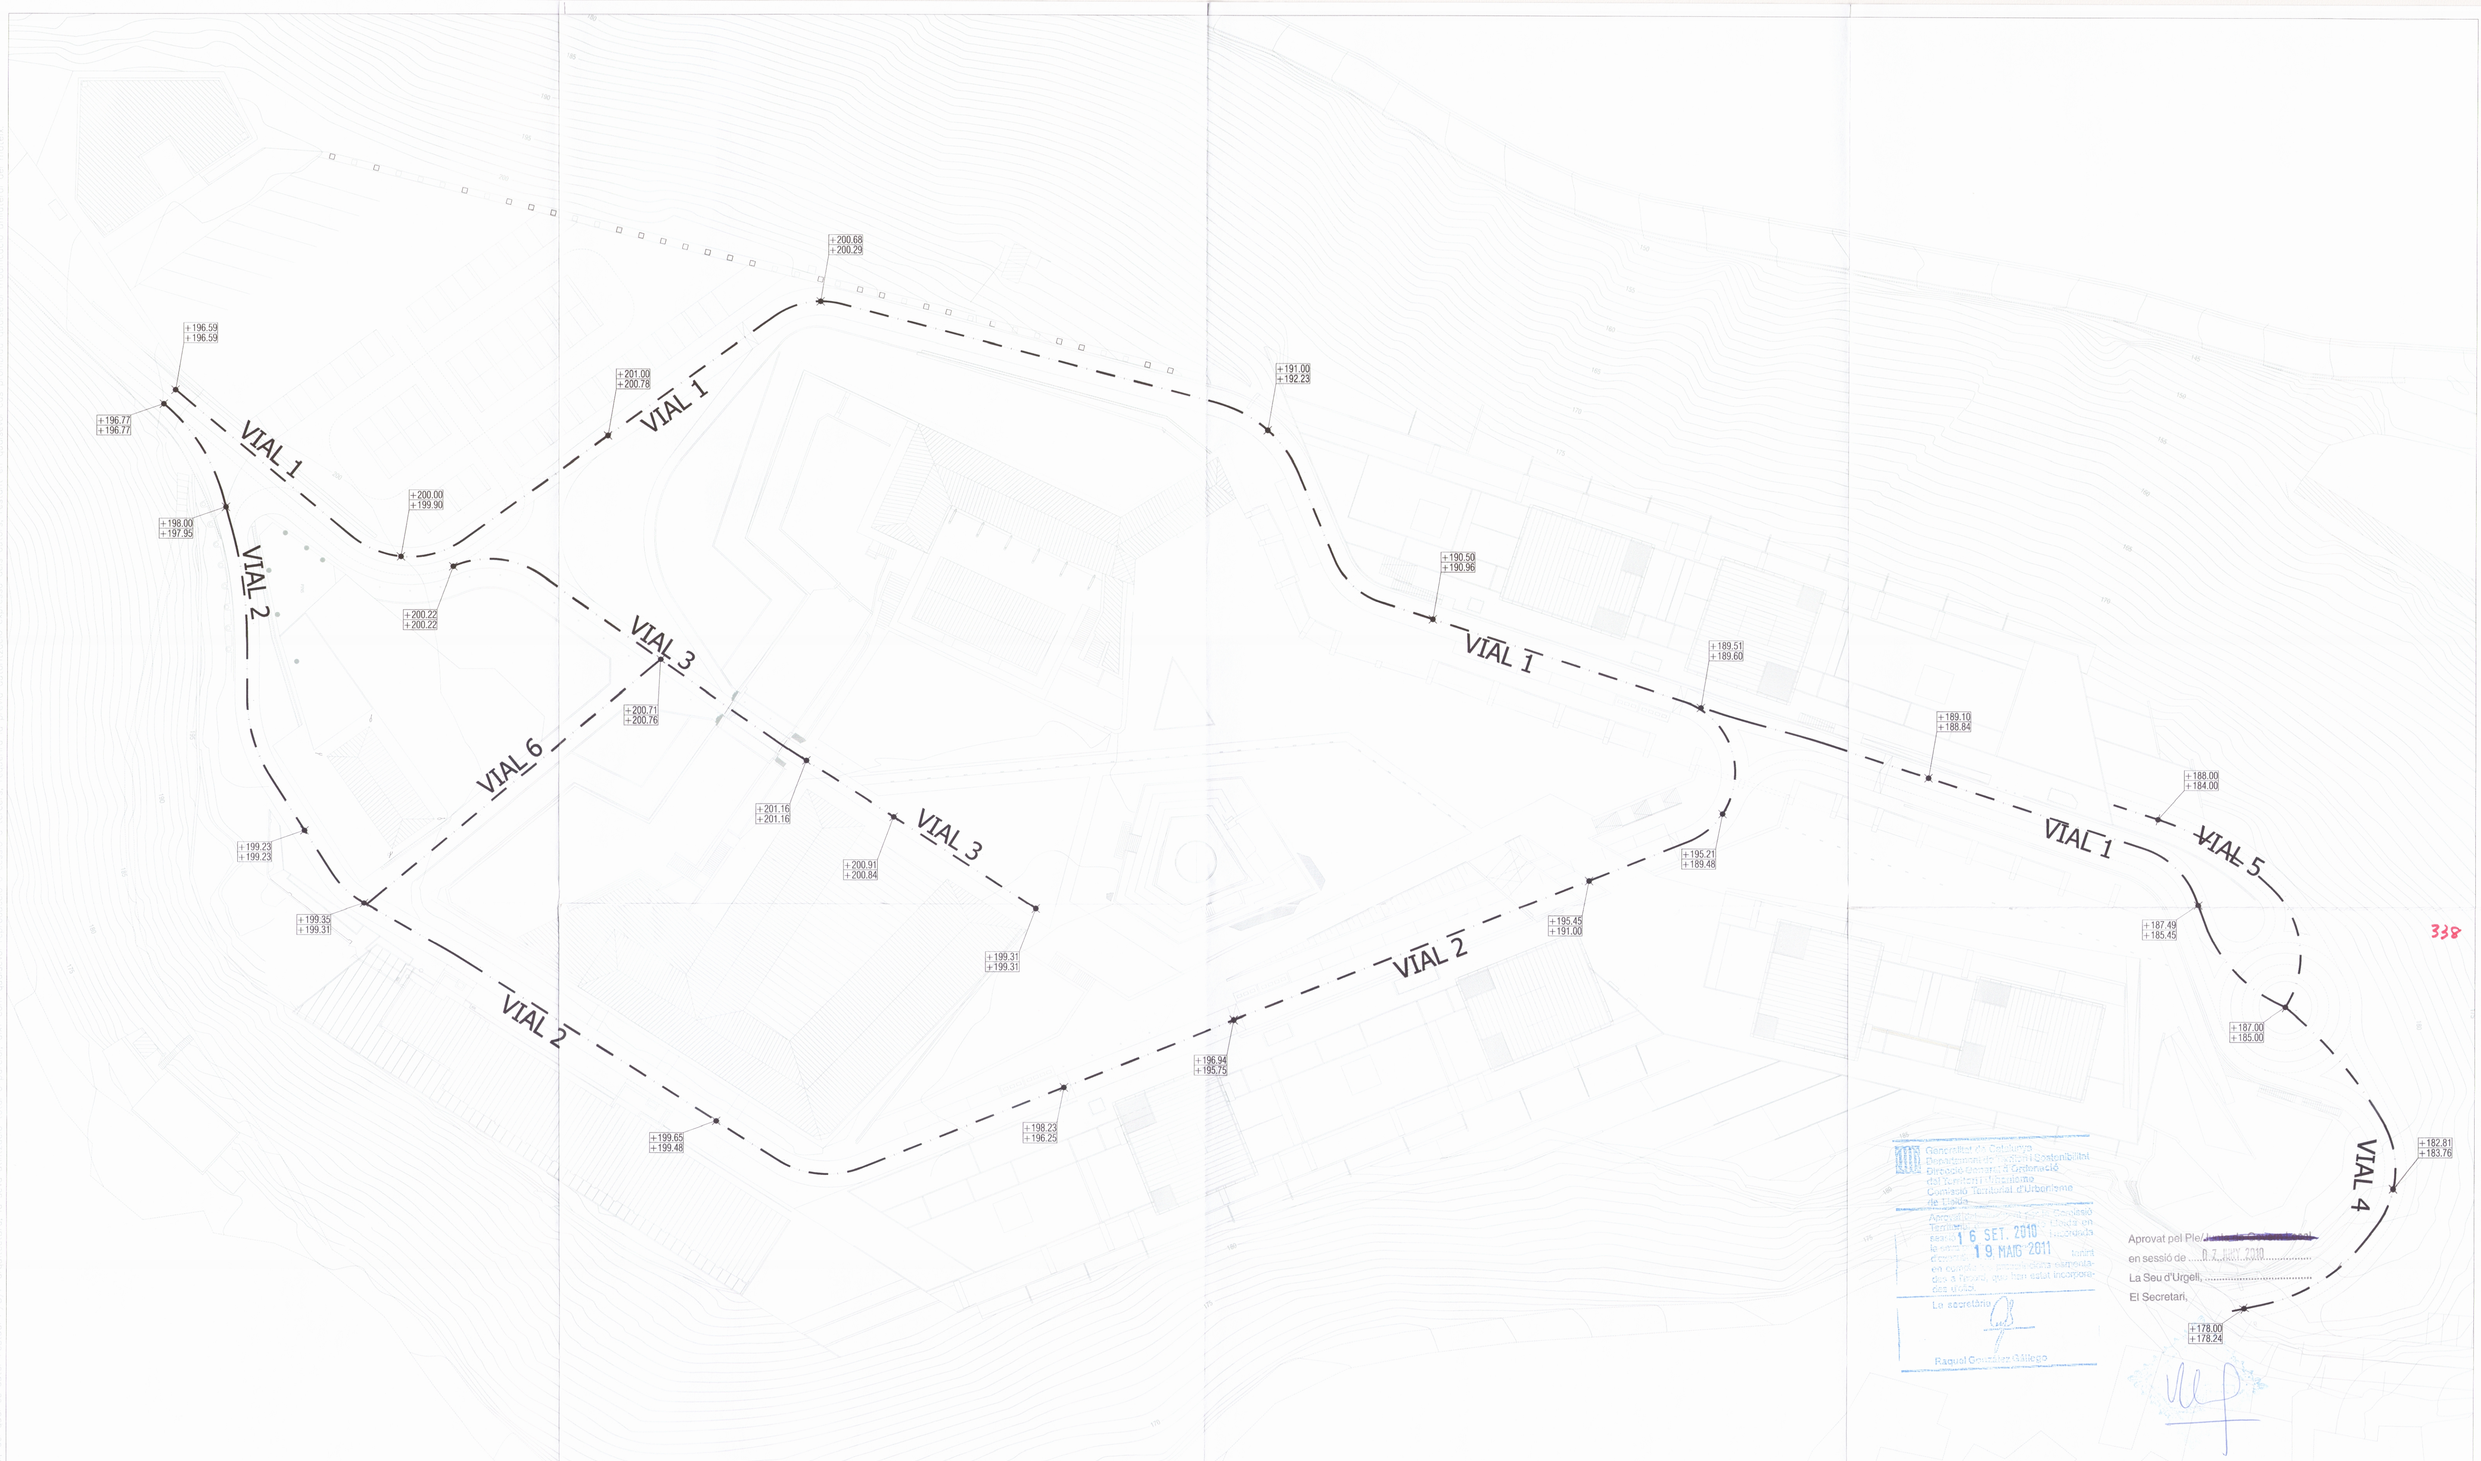


338

+199.50 +199.50 TERRENY ACTUAL RASANTS

Generalitat de Catalunya
Departament de Política Territorial i Sostenibilitat
Direcció General d'Ordenació del Territori i Urbanisme
Comissió Territorial d'Urbanisme de Lleida

Aprovat definitivament, i condicionat a la seva inscripció en el Registre de la Propietat, en sessió de 16 SET. 2010 i 19 MAIG 2011 entès el compliment de les condicions en aquesta establertes, llevat de les que s'hagin de complir en el moment de la seva execució.

La secretària

Raquel González Gálvez

Aprovat pel Ple/~~Junta de Govern~~ en sessió de 07 JUNY 2010

La Seu d'Urgell,

El Secretari,

ESTUDI PSP ARQUITECTURA
Roca i Batlle, 30
Planta passatge
Tel. 93-4181999
Fax 93-4184600
08023 Barcelona

AiB ARQUITECTES
C/ Rosselló 154
Principal 3a
Tel. 93-4542047
Fax 93-2160720
08036 Barcelona

PROMOTOR CEVASA PROYECTOS INMOBILIARIOS, S.L.U.

PLA DE MILLORA URBANA LA CIUTADELLA DE CASTELLCIUTAT. LA SEU D'URGELL

NORMATIUS
RASANTS

Plànol n.	Escales	Data	Referència
N–2	1/500	ABRIL 2010	826PE

Rectificat	Rectificat
Rectificat	Rectificat
Substituelx	Substituit

El promotor

Els arquitectes
Joan Ma. Pascual i Cañellas
Josep Perez i Bote
Roger Poez i Blanch
Joan Antoni Poez i Berga
Ferran de los Santos i Arnau
Ramon Torrents i Pairó
Arquitecte Urbanista