
El present document és obra de seu original, del qual és autor l'estudi P/S/P arquitectura, la seva utilització total o parcial així com qualsevol reproducció, cessió o cessió a tercers, requerirà la prèvia autorització expressa dels autors, restant en qualsevol cas prohibida qualsevol modificació unilateral del mateix.

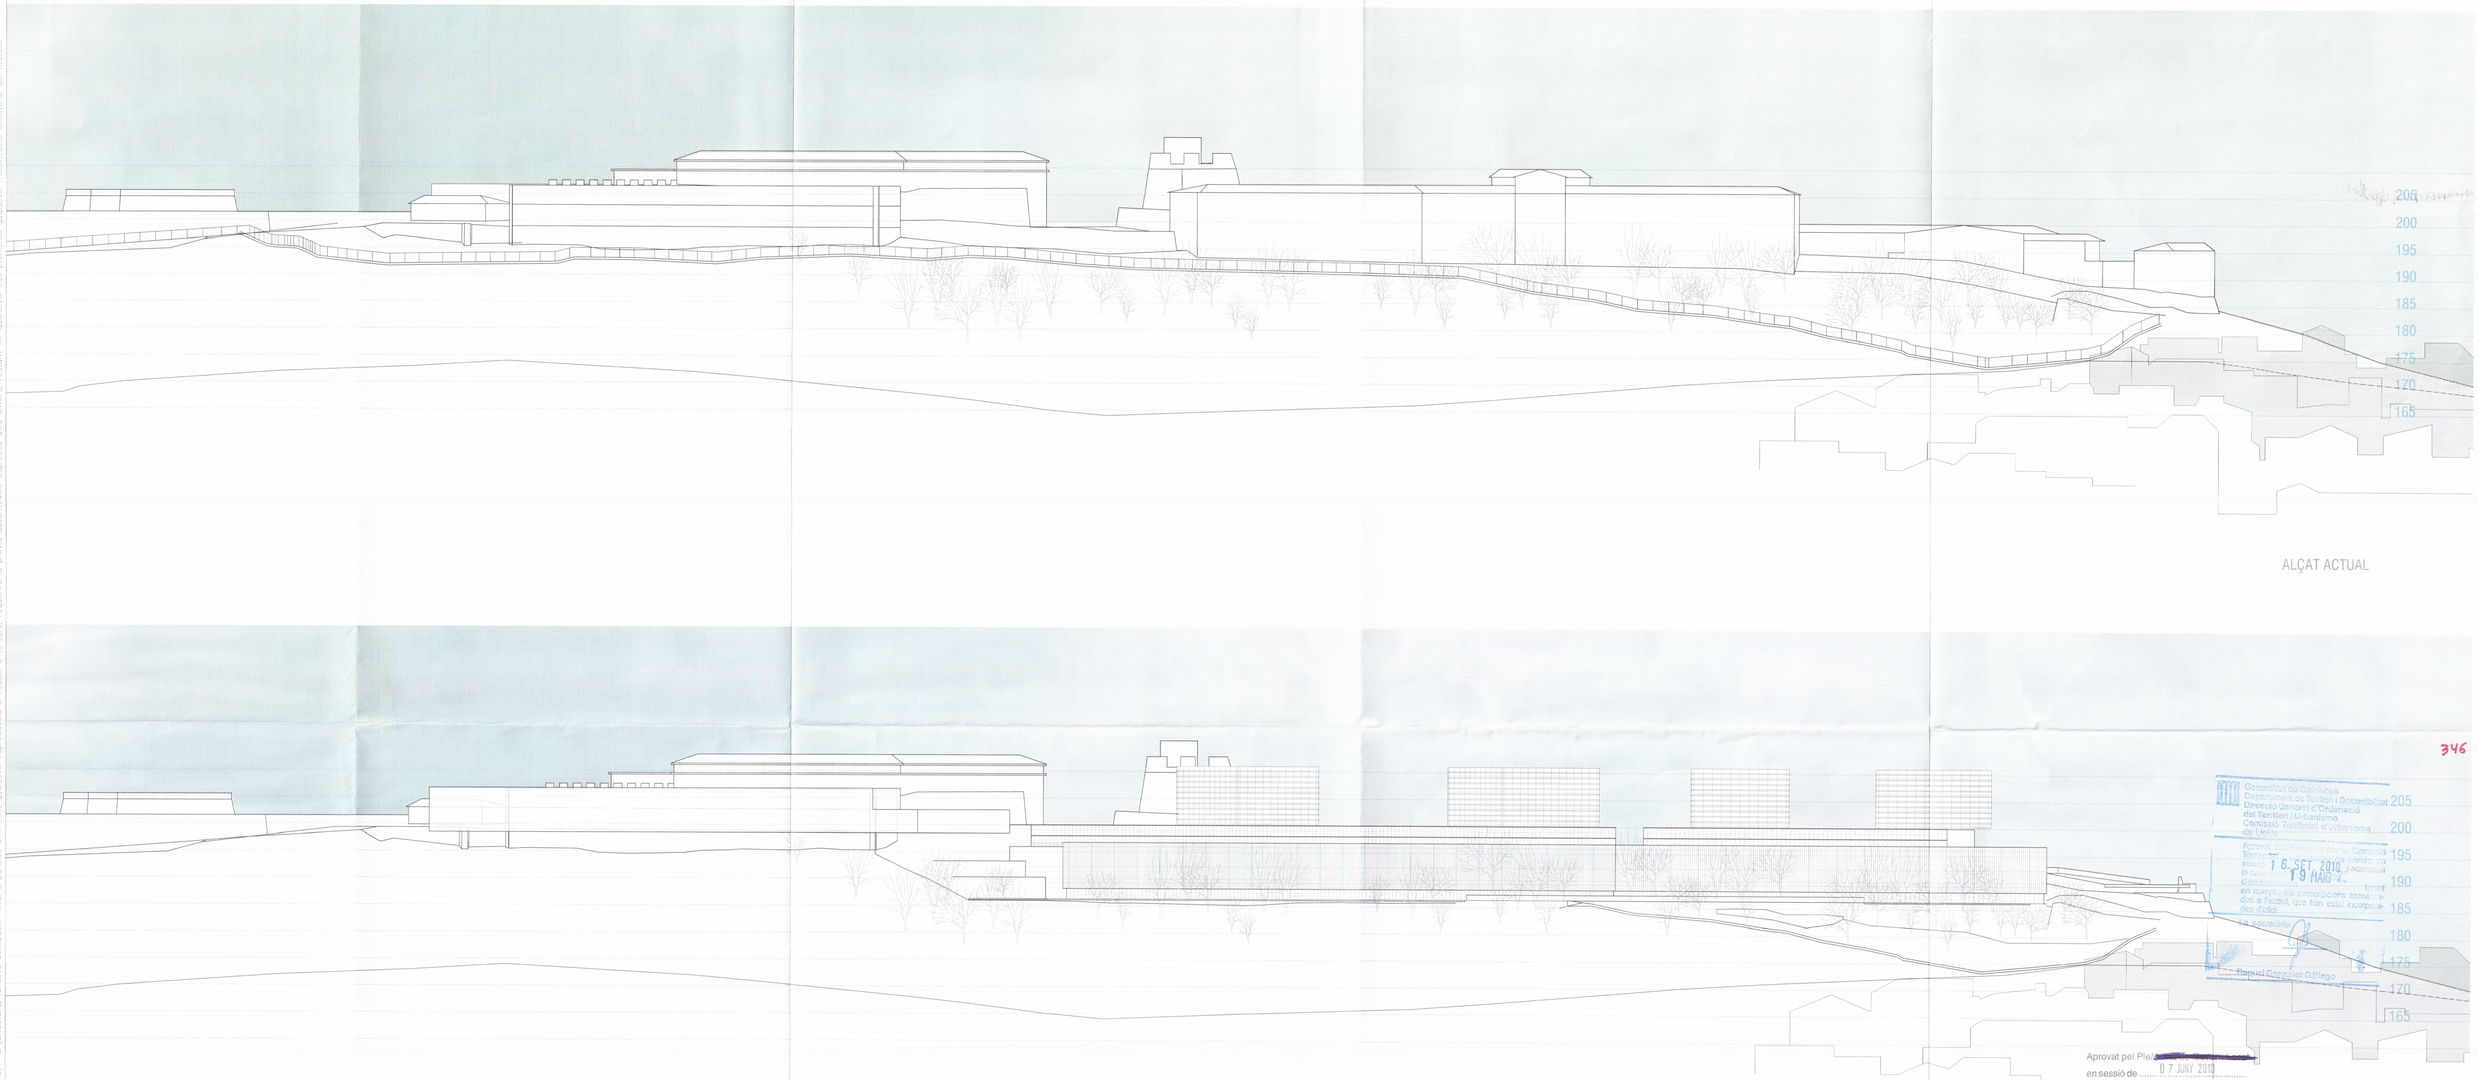

ALÇAT ACTUAL

346

Generalitat de Catalunya
Departament de Territori i Sostenibilitat
Direcció General d'Ordenació del Territori i Urbanisme
Comissió Territorial d'Urbanisme de Lleida

Aprovat definitivament per la Comissió Territorial d'Urbanisme de Lleida en sessió de 16 SET 2010 i publicada la seva aprovació definitiva mitjançant anunci publicat al DOGC de 19 AGO 2010 amb el benentès que s'han de complir les prescripcions contingudes a l'acta, que han estat escarpades d'ella.

La aprovació definitiva

El Secretari General Gonzalez Gallego

Aprovat pel Ple[illegible]
en sessió de 07 JUNY 2010
La Seu d'Urgell,
El Secretari,

ALÇAT PROPOSTA

E S T U D I
P S P
ARQUITECTURA
Roca i Batlle, 30
Planta passatge
Tel. 93-4161500
Fax 93-4184600
08023 Barcelona

PROMOTOR CEVASA PROYECTOS INMOBILIARIOS, S.L.U.

PLA DE MILLORA URBANA LA CIUTADELLA DE CASTELLCIUTAT. LA SEU D'URGELL

NORMATIUS

ALÇAT LLEVANT ACTUAL – PROPOSTA

AiB
ARQUITECTES
C/ Rosselló 154
Principal 3a
Tel. 93-4542047
Fax 93-2182720
08036 Barcelona

Plànol nº	Escales	Data	Referència
N–10.2	1:500	ABRIL 2010	826PG

Rectificat	Rectificat
Rectificat	Rectificat
Substituït	Substituït

Els arquitectes
Joan Mª. Pascuet i Cañellas · Ferran de los Santos i Arnau
Josep Perez i Bofe · Ramon Torrents i Pujol
Roger Paez i Blanch
Joan Antoni Paez i Bergo · Arquitecte Urbanista

El/s promotor/s: