


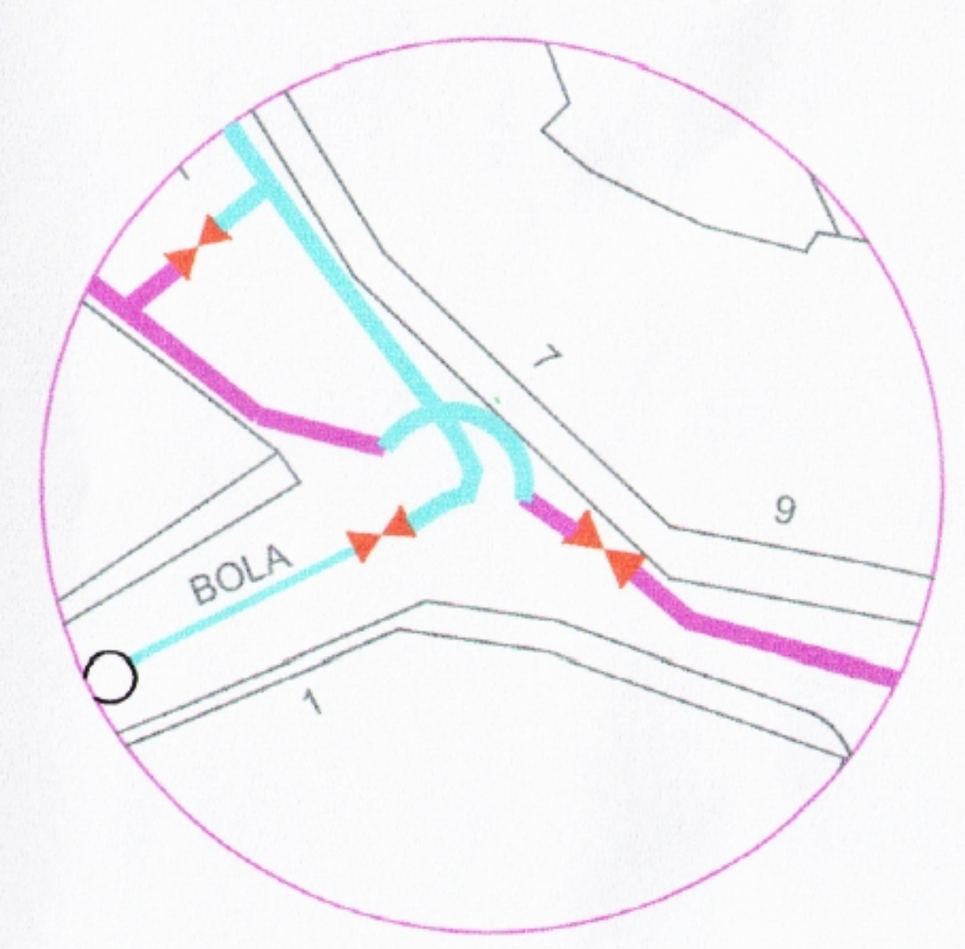



BAY- PASS (Entre xarxes)

265

Diligència per fer constar que la Comissió Territorial d'Urbanisme de Lleida, en sessió de 29.10.2009, a proposta de la Ponència Tècnica, acorda:
Primer. Aprovar definitivament el Pla de millora urbana de Castellciutat, promogut i tramès per l'Ajuntament de la Seu d'Urgell, establint, d'ofici, les prescripcions següents:
1. En l'article 22 "Planta coberta" s'afegeix un punt 4 on es fixa l'arrencada de la coberta en 1 m.
2. S'esmenen les següents errades materials:
El plànol de planejament vigent és el plànol d'ordenació PP2. Nucli de Castellciutat, escala 1:500, de la modificació núm. 6 del Pla general d'ordenació urbanística en l'àmbit del nucli de Castellciutat (exp 2008/32272), en comptes del plànol 1.3 aportat en el PMU anomenat plànol de planejament vigent.
Es modifica l'article 6 "alineació de carrer" que quedarà de la següent manera:
S'estableix segons plànol normatiu escala 1:500. Resten fora d'ordenació les construccions, instal·lacions i usos afectats per la vialitat establerta en el present PMU. La cessió viària computarà dins el 20% de sòl de parcel·la lliure d'edificació.
Es modifica l'article 21 "planta soterrani" que quedarà de la següent manera:
"No es permet l'ús residencial en plantes soterrani excepte en els solars amb desnivell que es podrà compensar el sostre; en cap cas, no pot suposar un increment de l'edificabilitat destinat a aquest ús regulada per l'article 12 d'aquest Pla de millora urbana."
L'article 29 anomenat "compatibilitat d'usos" passa a ser l'article 30

29 OCT. 2009

Generalitat de Catalunya
Departament de Política Territorial i Obres Públiques
Direcció General d'Urbanisme
Comissió Territorial d'Urbanisme de Lleida

DILIGÈNCIA: Aquest document ha estat aprovat provisionalment pel ple en sessió de
La Seu d'Urgell,
El Secretari

01 DES. 2008

Cota

Boca de Rec de 45 mm. per canviar

Boca d'incendi de 75 mm. col.locada

AJUNTAMENT DE LA SEU D'URGELL	EMPRESA CONSULTORA: PAYJECT	TÈCNIC AUTOR DEL PROJECTE: JOSEP SERRA I VICENTE	TÍTOL DEL PROJECTE: PLA DE MILLORA URBANA DEL NUCLI DE CASTELLCIUTAT TERME MUNICIPAL DE LA SEU D'URGELL.	ESCALES: 1/500 Escala original Din A1	CLAU: 0621-PMU NOM FITXER: 1.6.dwg	DATA: SETEMBRE 2008	TÍTOL DEL PLÀNOL: PLANTA DE SERVEIS	PLÀNOL Nº: 1.6 FULL: 1 DE 1

RE: 26-7-09